

## COMUNE DI SARACENA



Lavori di "Miglioramento sismico edificio strategico - OCDPC 171 del 19/06/2014 -  
Municipio e sede C.O.C." – Comune di Saracena

### Progetto Esecutivo



T02.a – ARCHITETTONICO: PLANIMETRIE, SEZIONI E  
PROSPETTI – Stato di Fatto

R.U.P.

Ing. Luigi Vacca

PROGETTISTI


Arch. Giulio Cesare Guccione

Arch. Mario Pio Longo


Ing. Marco Lanza

Ing. Antonio De Marco


PIANTA SEMINTERRATO SCALA 1:100

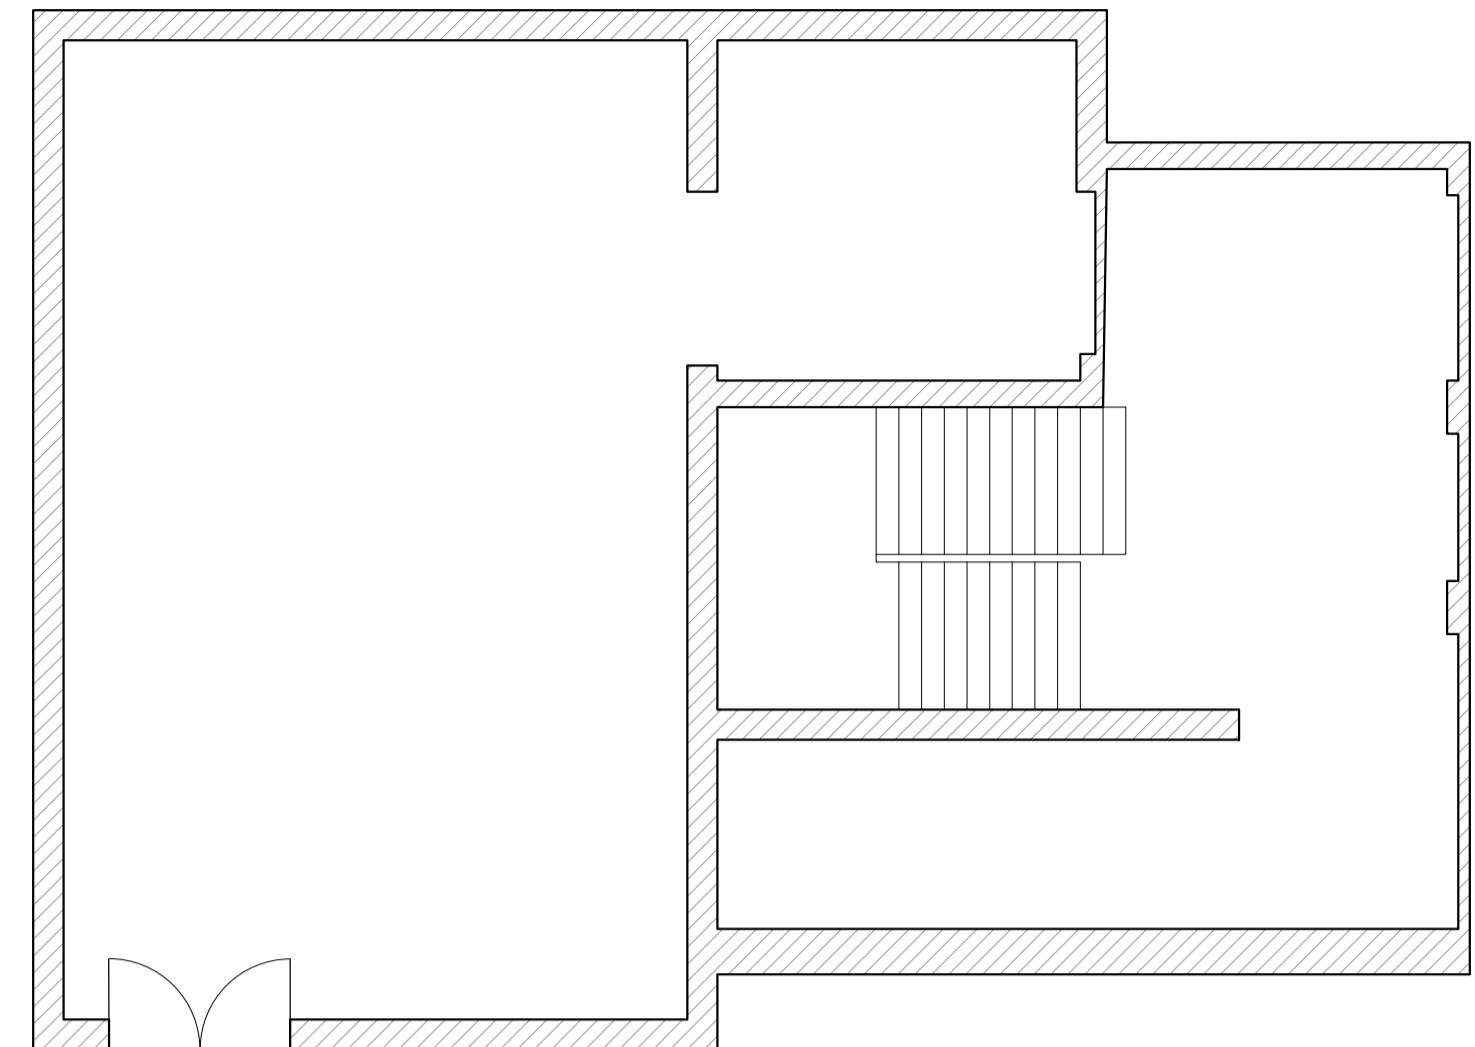


PIANTA PIANO TERRA SCALA 1:100

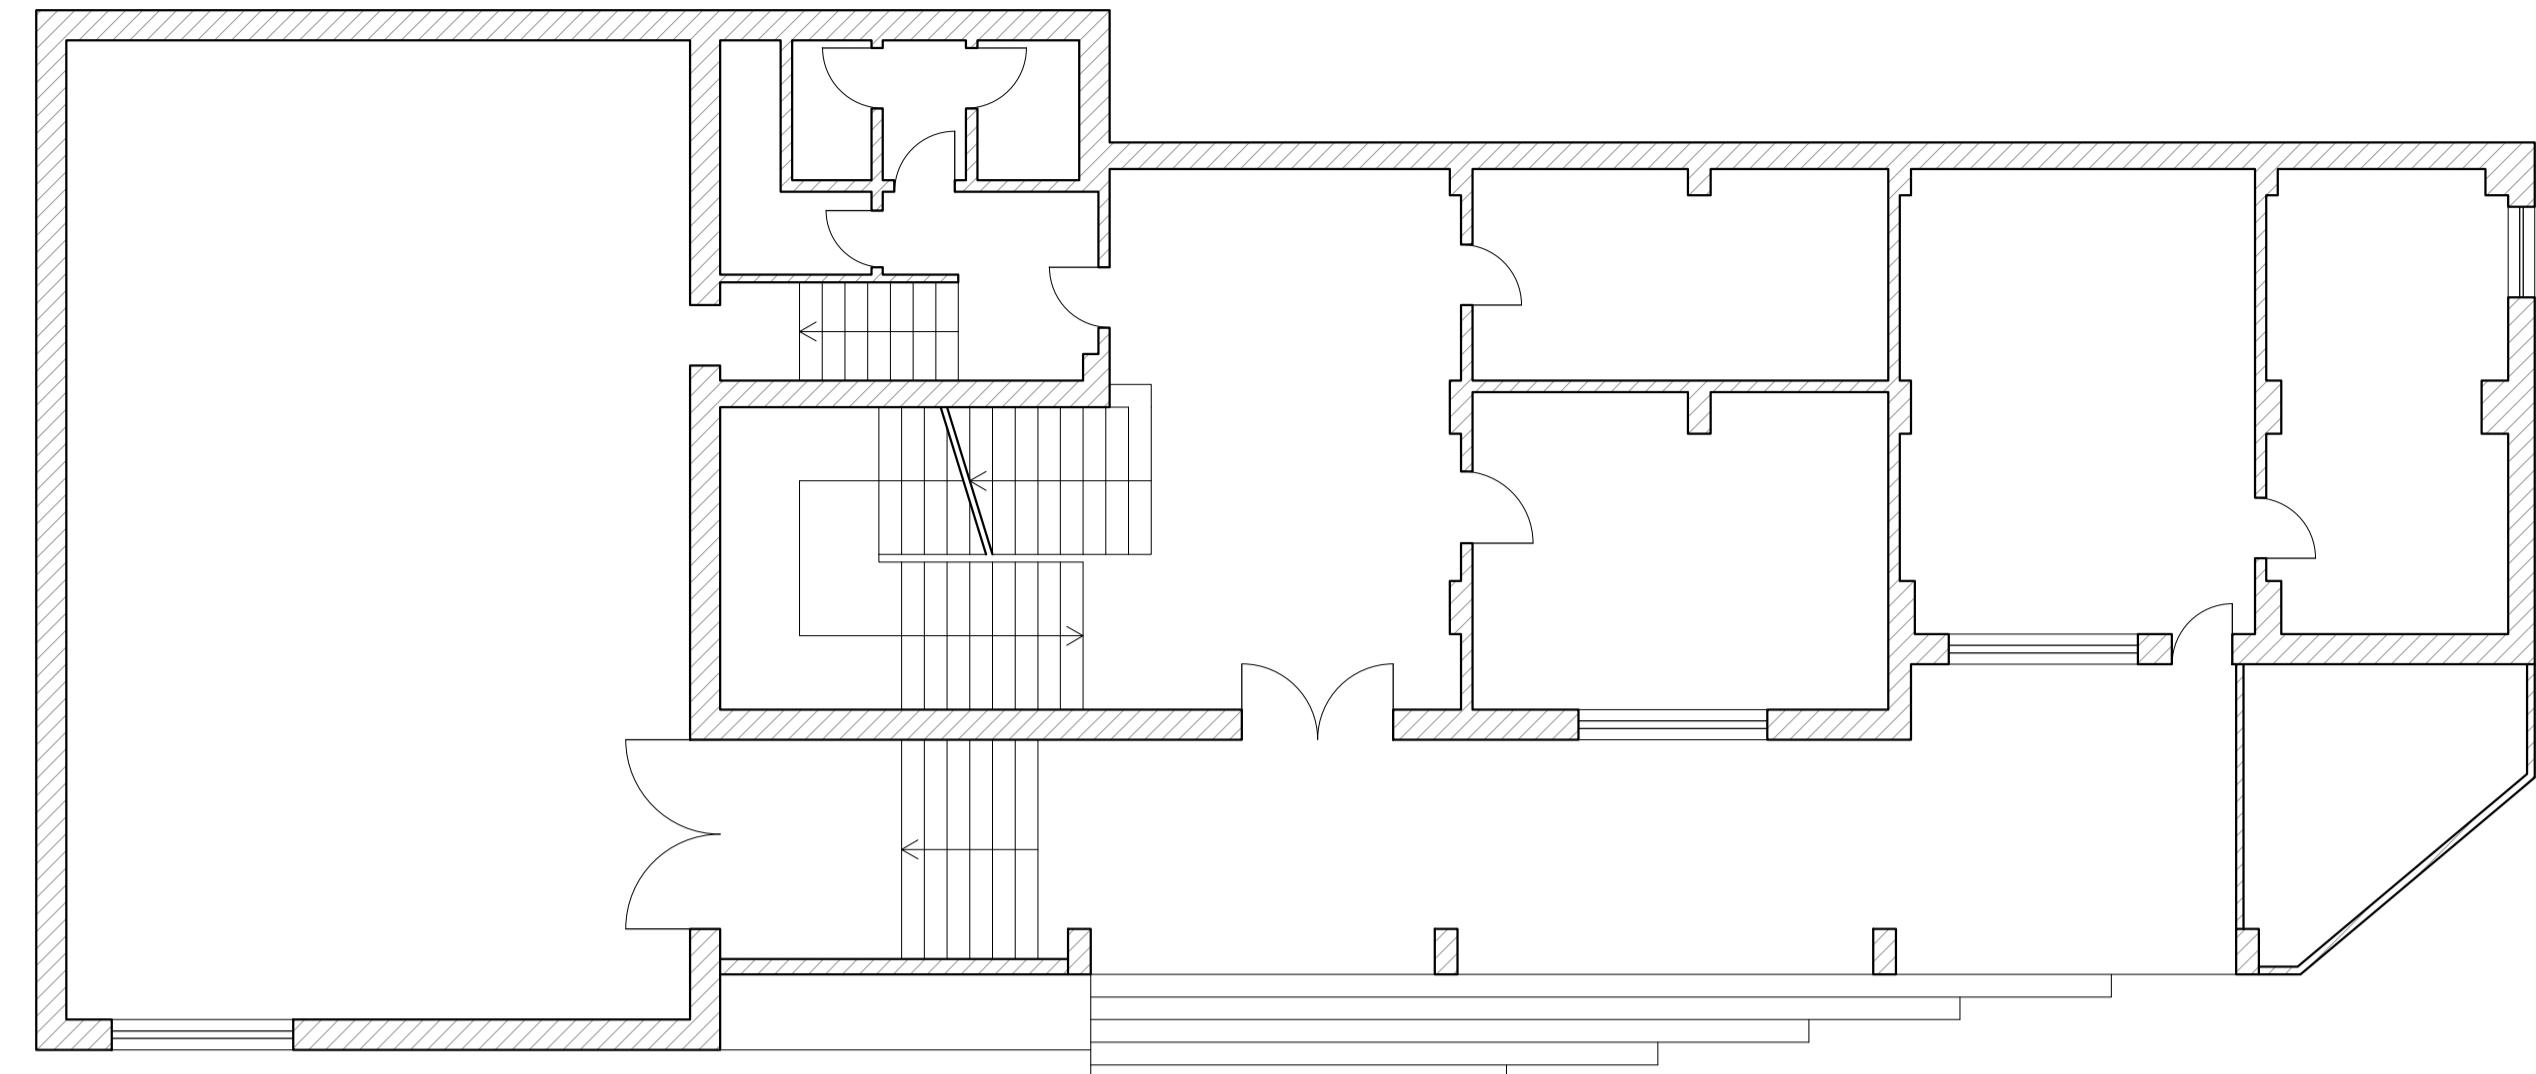


PIANTA PIANO PRIMO SCALA 1:100

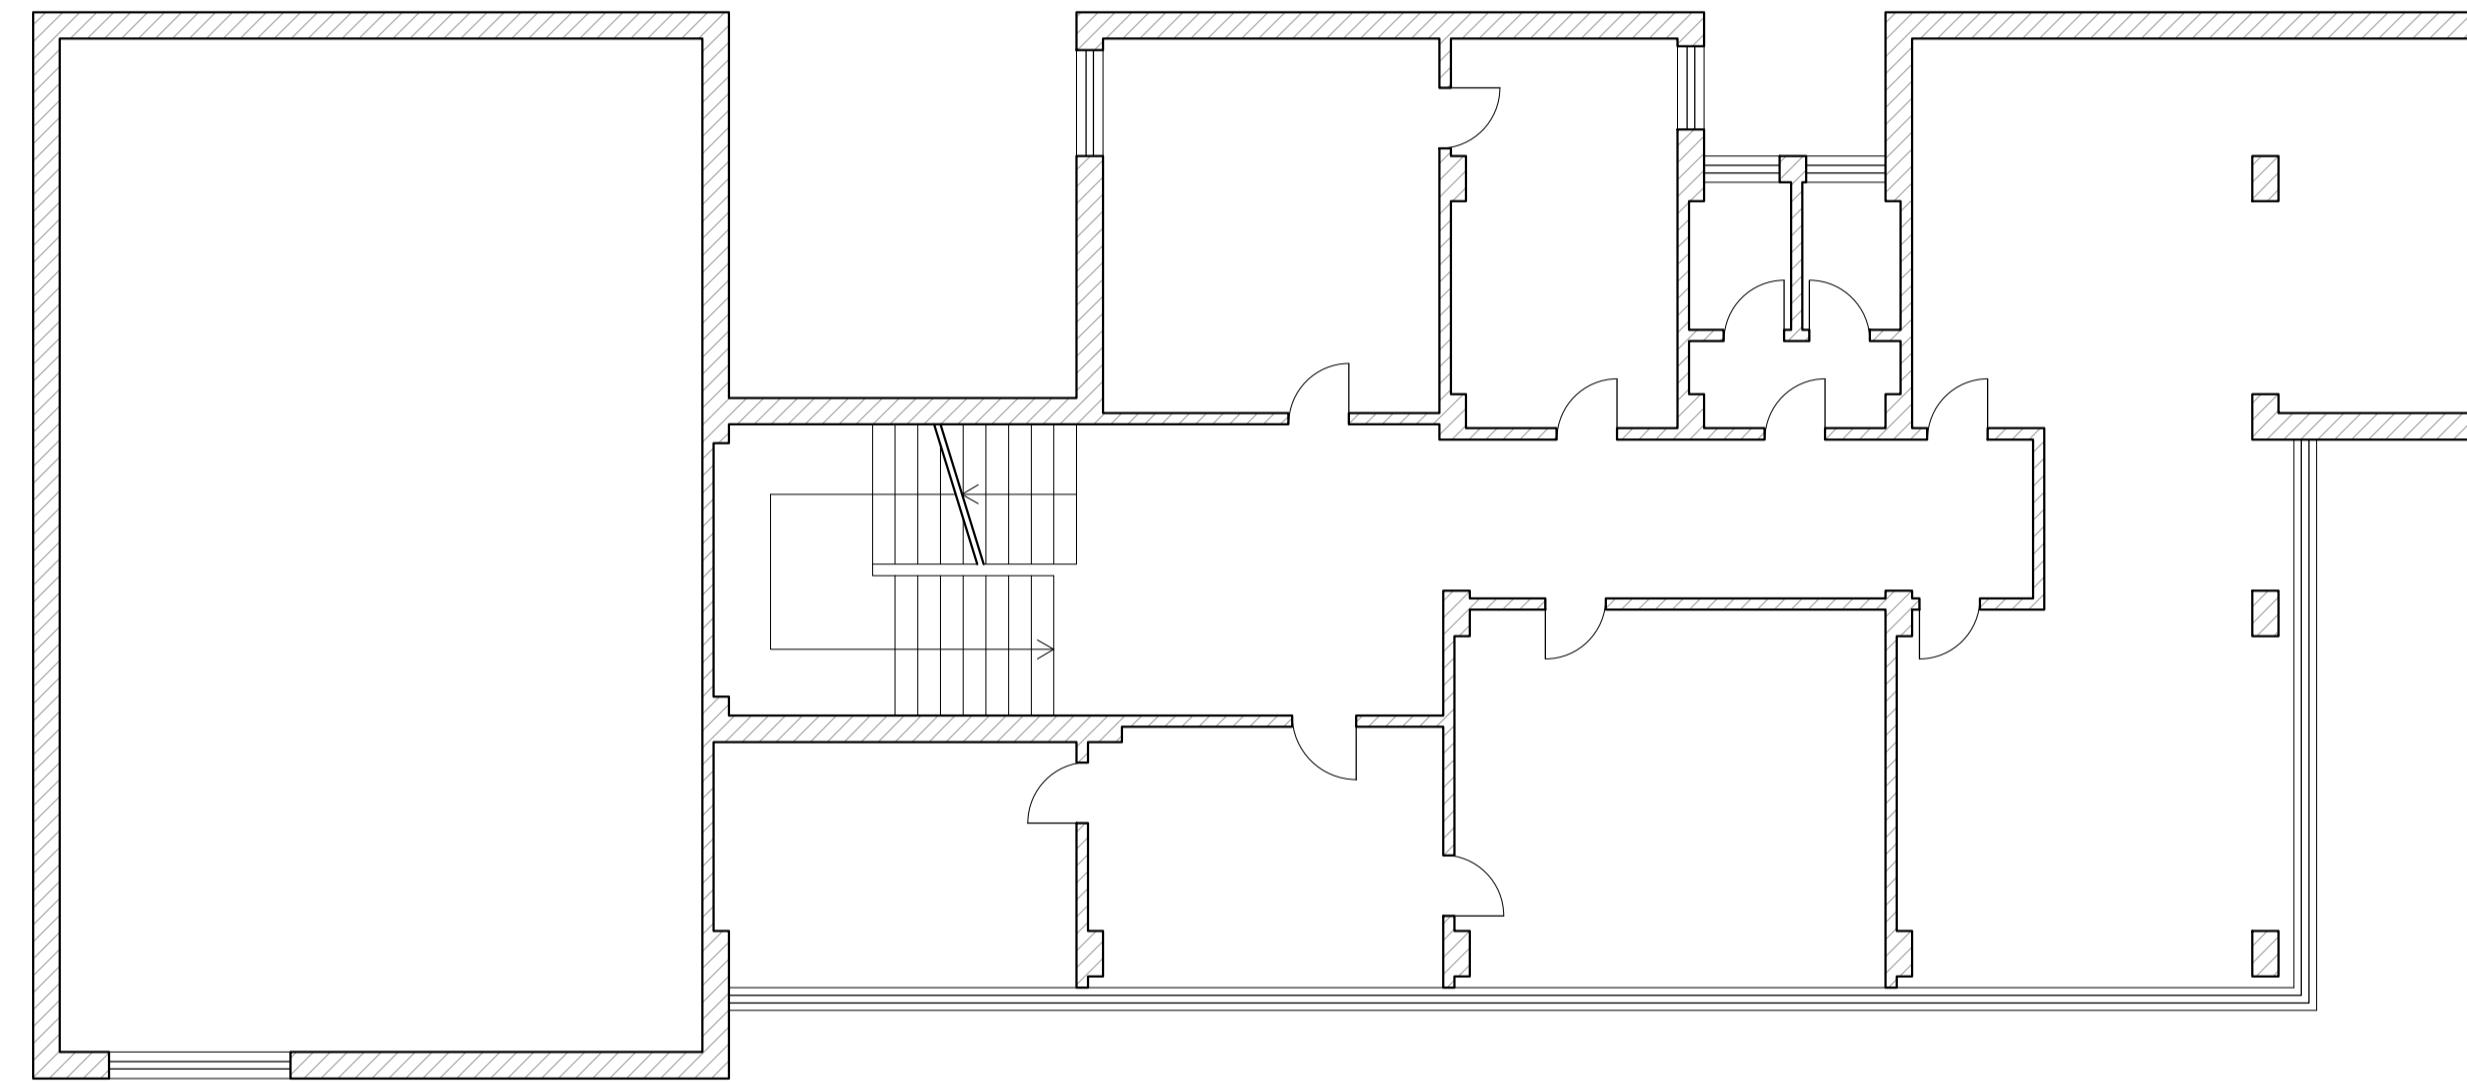

PROSPETTO LATERALE - LATO NORD SCALA 1:100

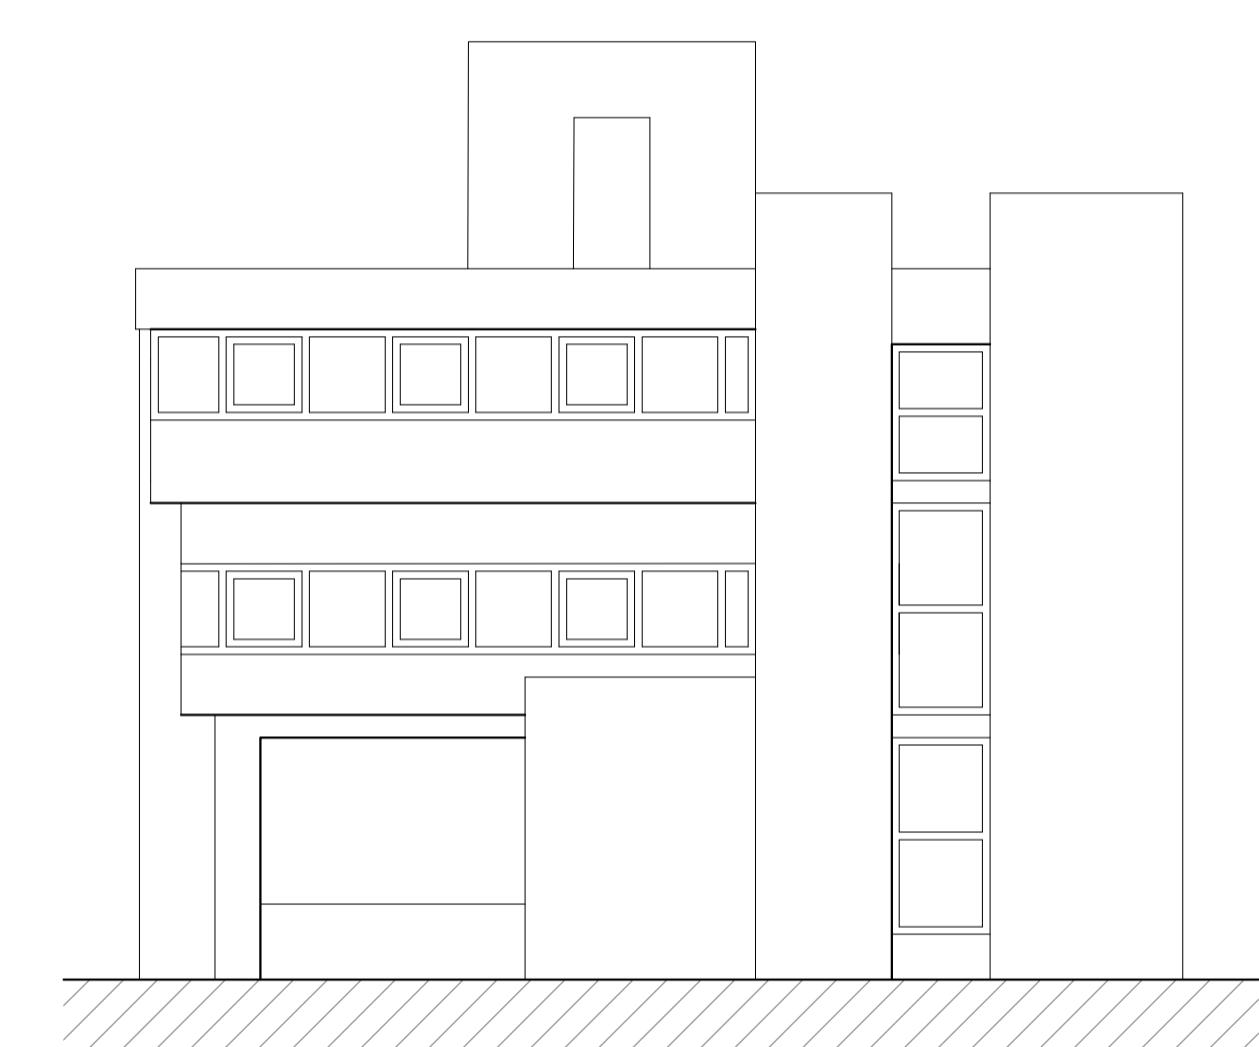

PIANTA PIANO SECONDO SCALA 1:100

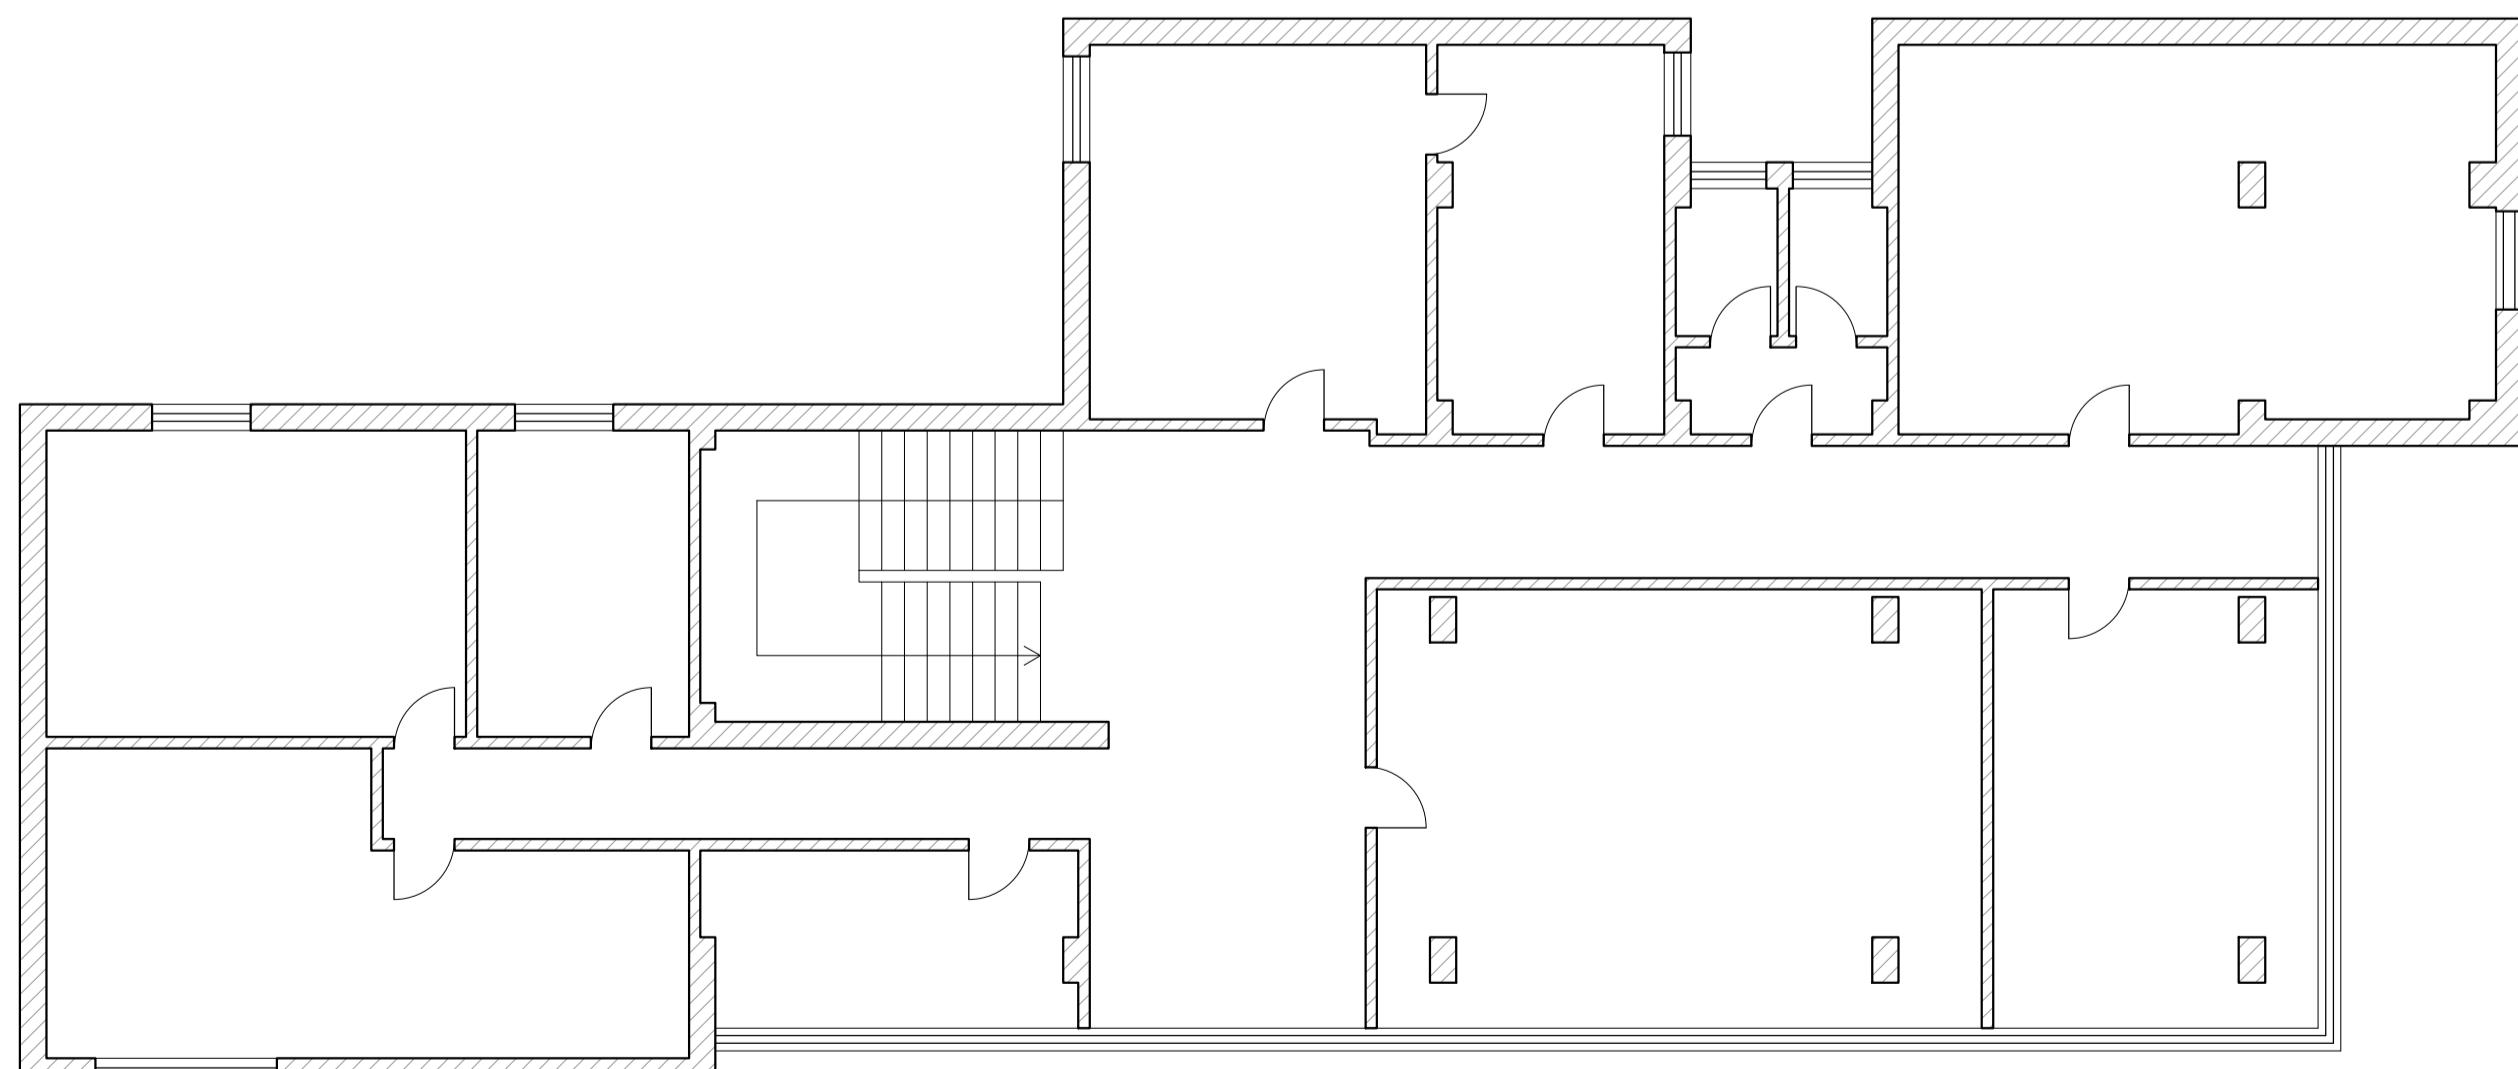

PROSPETTO PRINCIPALE - SCALA 1:100

