


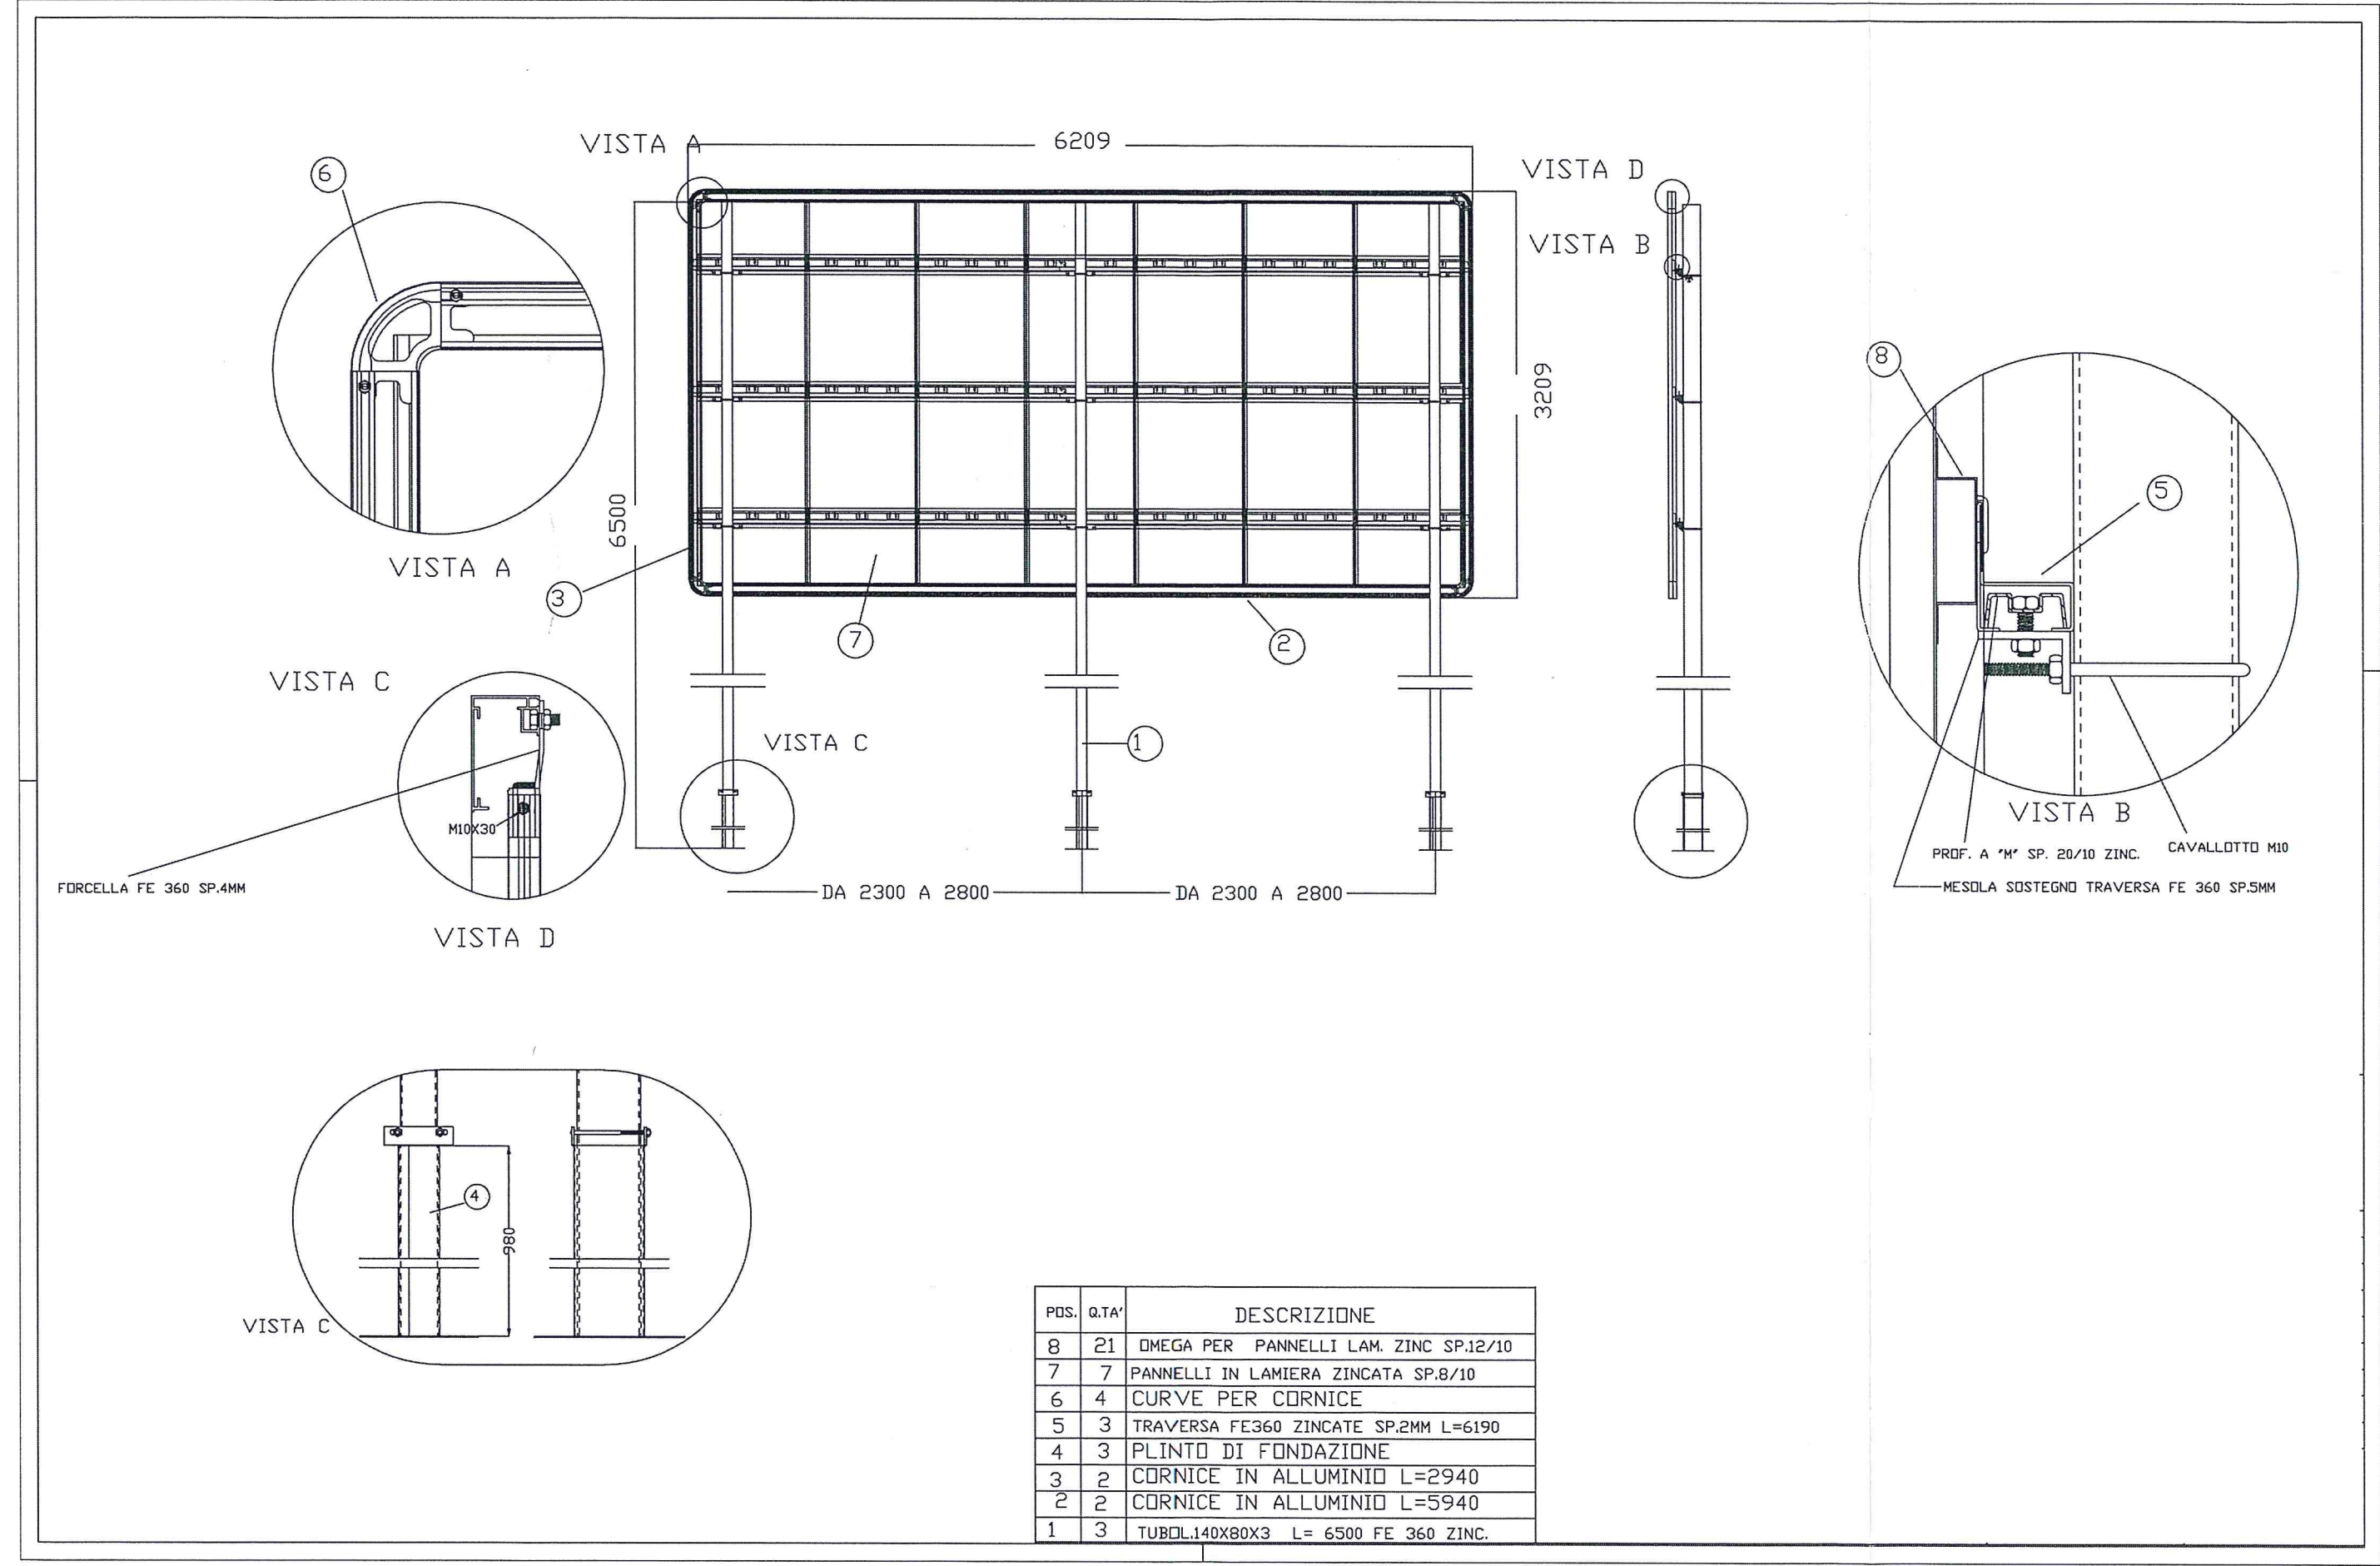

PARTICOLARE COSTRUTTIVO STRUTTURA 600x300