

# COMUNE DI CASTROVILLARI

*Provincia di Cosenza*

## PROGETTO ESECUTIVO DI UN SISTEMA DI TRATTAMENTO E DEPURAZIONE DEGLI SCARICHI DELLE ACQUE REFLUE DEL CANILE COMUNALE PER IL LORO ADEGUAMENTO ALLA NORMATIVA VIGENTE



**COMMITTENTE:**

**COMUNE DI CASTROVILLARI**

---

Codice elaborato:

**Tav. 2**

Data: **Febbraio 2013**

Scala: **Indicata**

Titolo elaborato:


**PLANIMETRIE**

VISTI


**PROGETTISTA**

**Ing. Francesco Saraceni**

# STUDIO TECNICO SARACENI

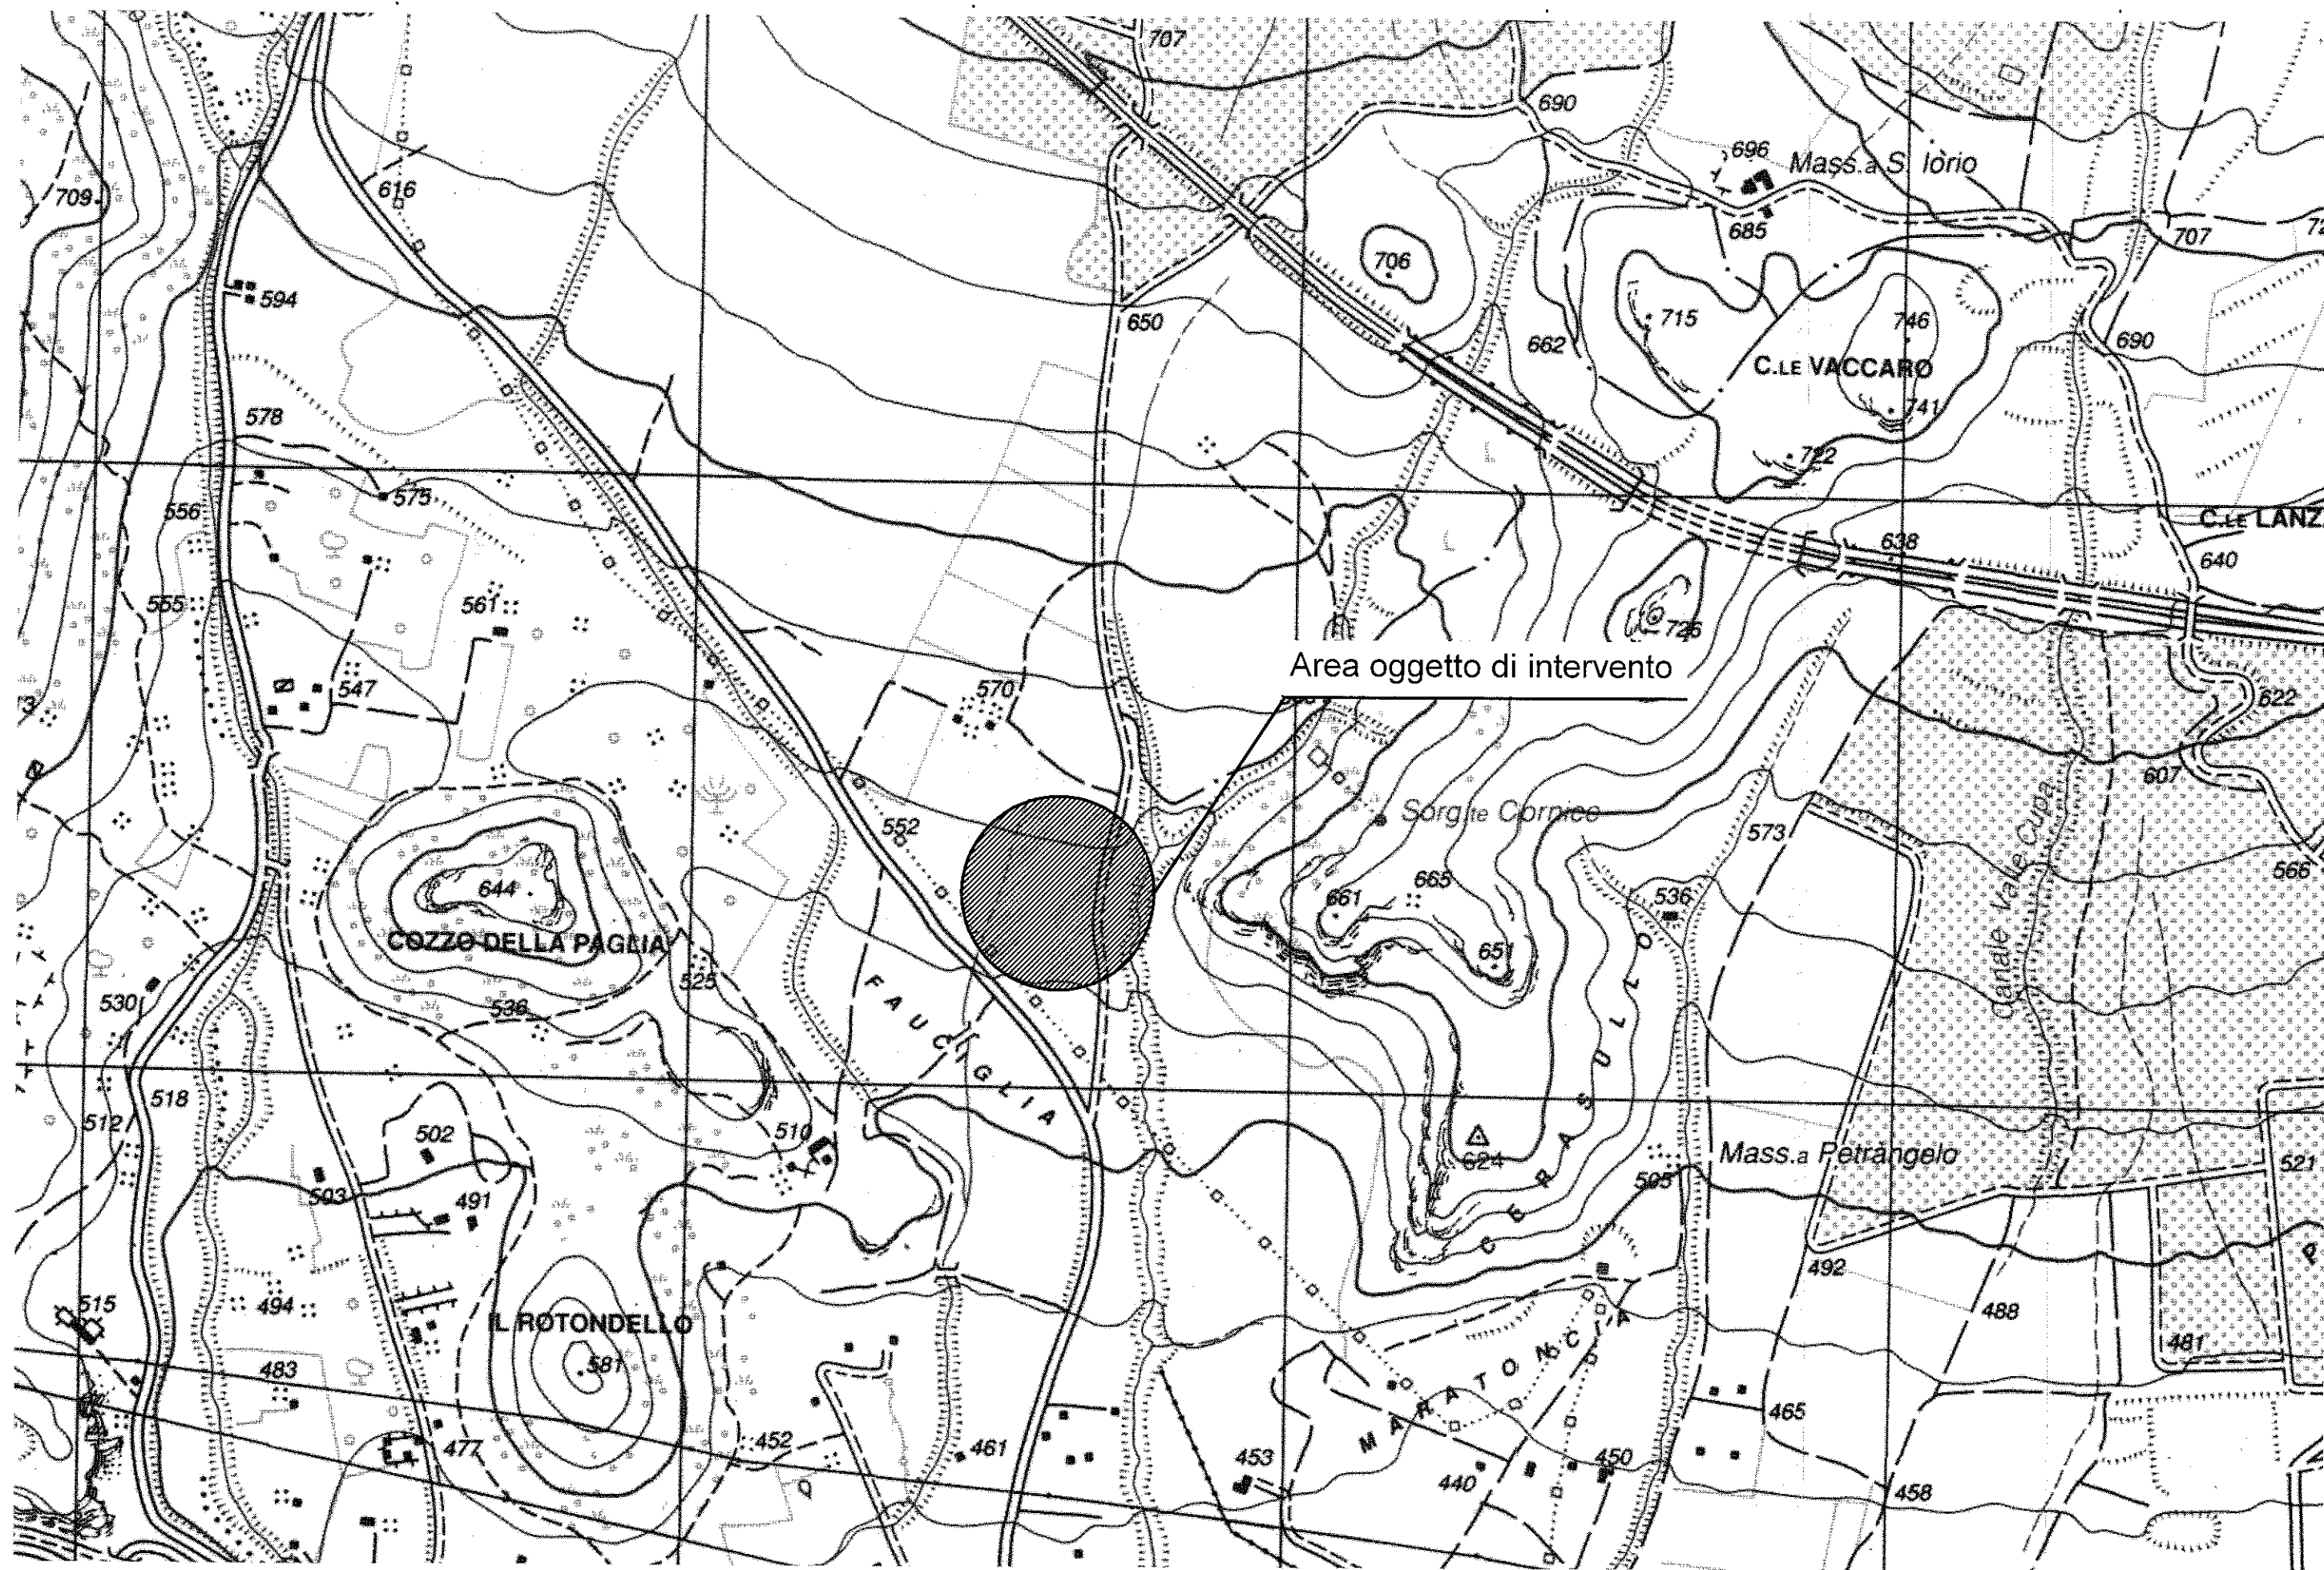

# PLANIMETRIA GENERALE

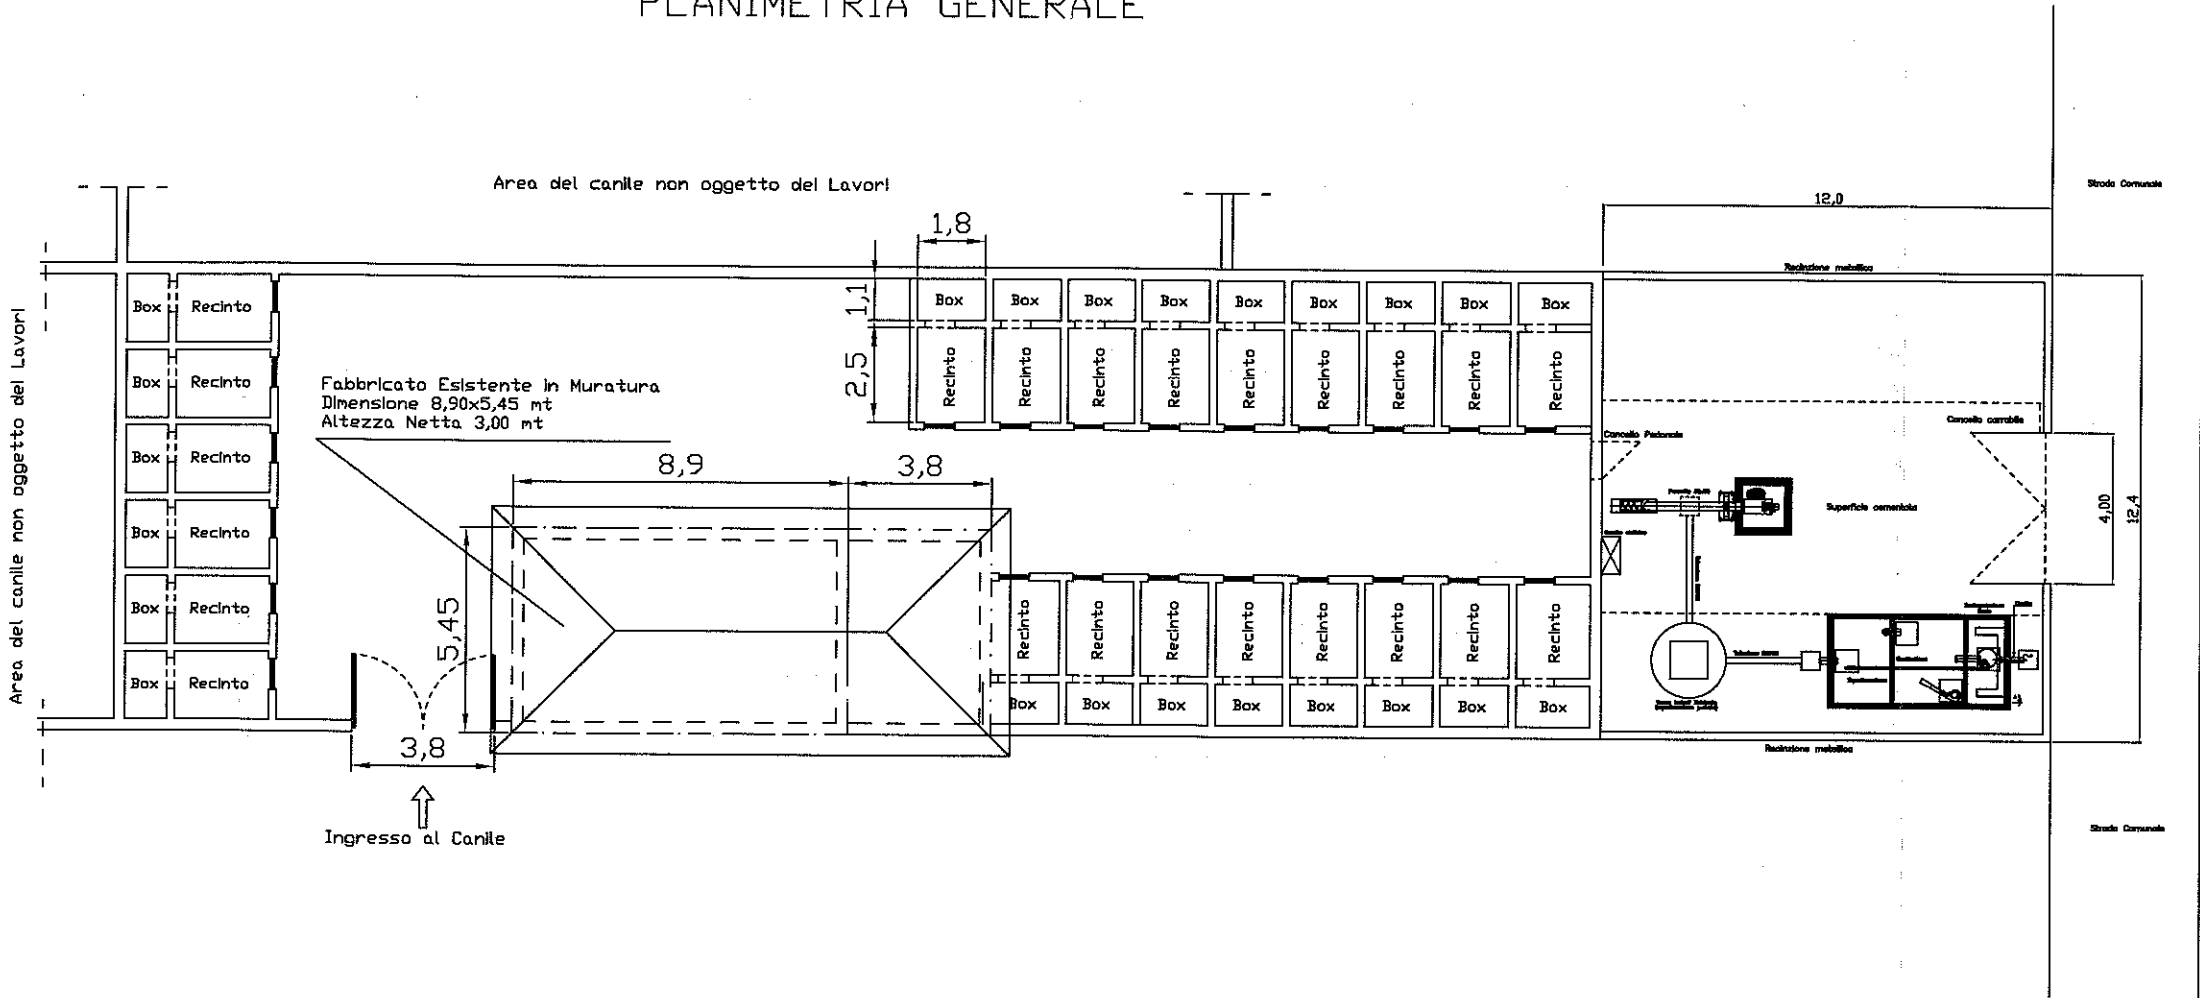

# PLANIMETRIA DI DETTAGLIO

Scala 1:100

