

COMUNE DI CASTROVILLARI

Provincia di Cosenza

PROGETTO ESECUTIVO DI UN SISTEMA DI TRATTAMENTO E DEPURAZIONE DEGLI SCARICHI DELLE ACQUE REFLUE DEL CANILE COMUNALE PER IL LORO ADEGUAMENTO ALLA NORMATIVA VIGENTE



COMMITTENTE:

COMUNE DI CASTROVILLARI

Codice elaborato:

Tav. 3

Data: **Febbraio 2013**

Scala: **Indicata**

Titolo elaborato:

ELABORATI GRAFICI

VISTI


PROGETTISTA

Ing. Francesco Saraceni

STUDIO TECNICO SARACENI


Pianta Impianto monoblocco

Scala 1.20

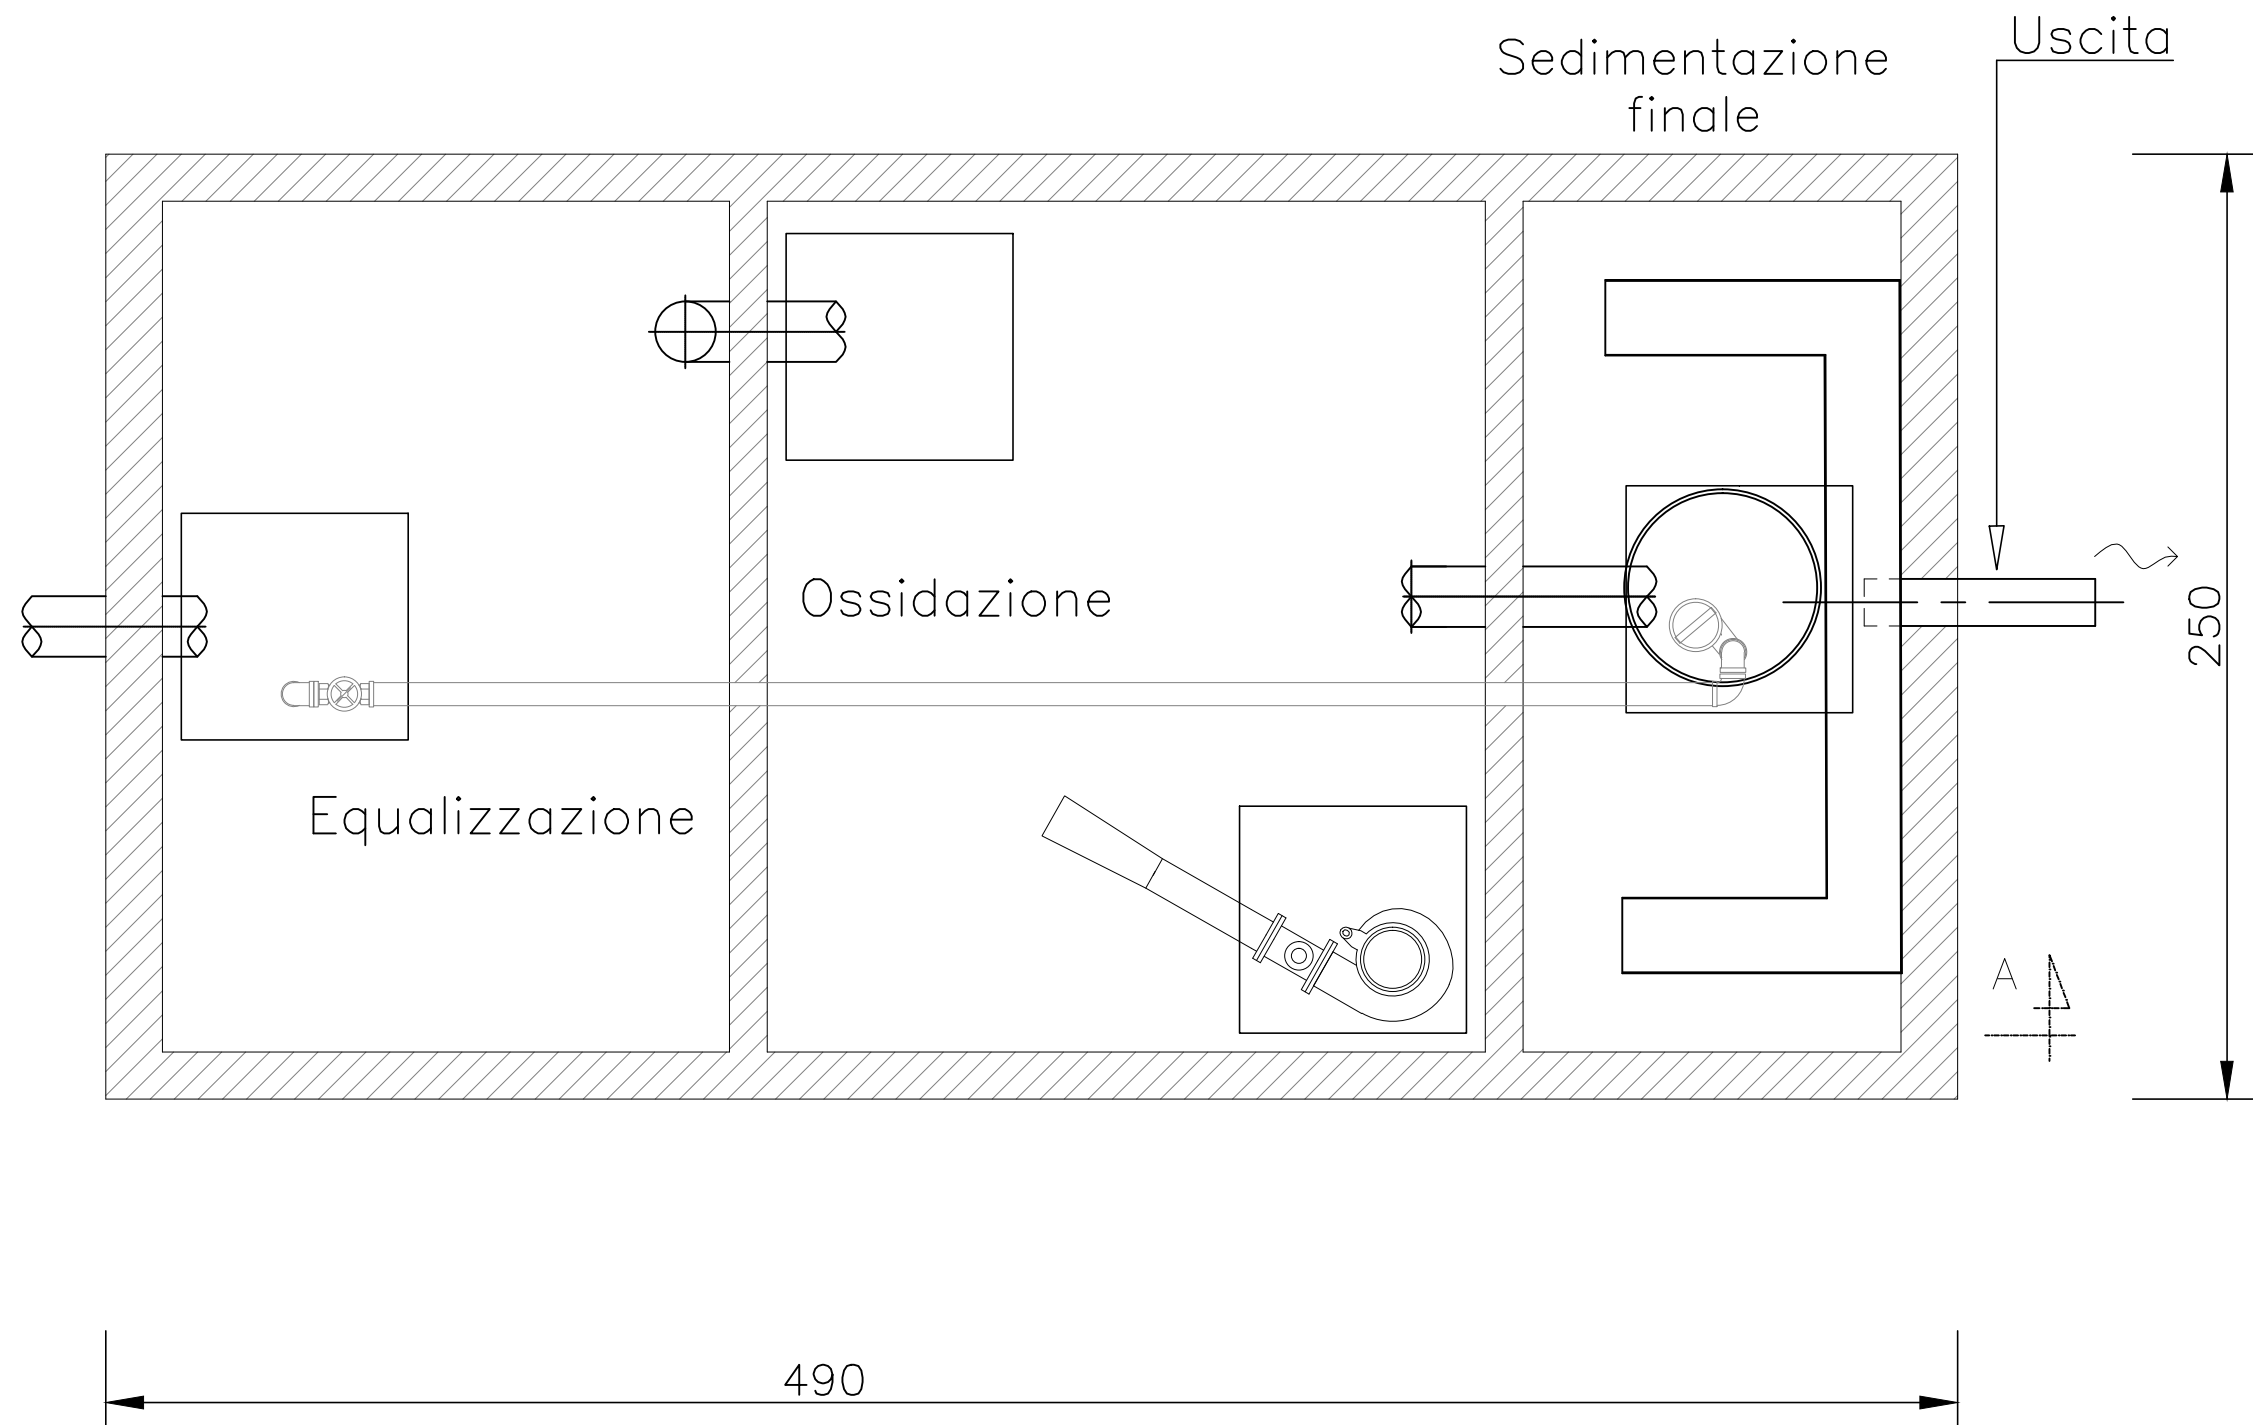


Sezione Impianto monoblocco

Scala 1.20

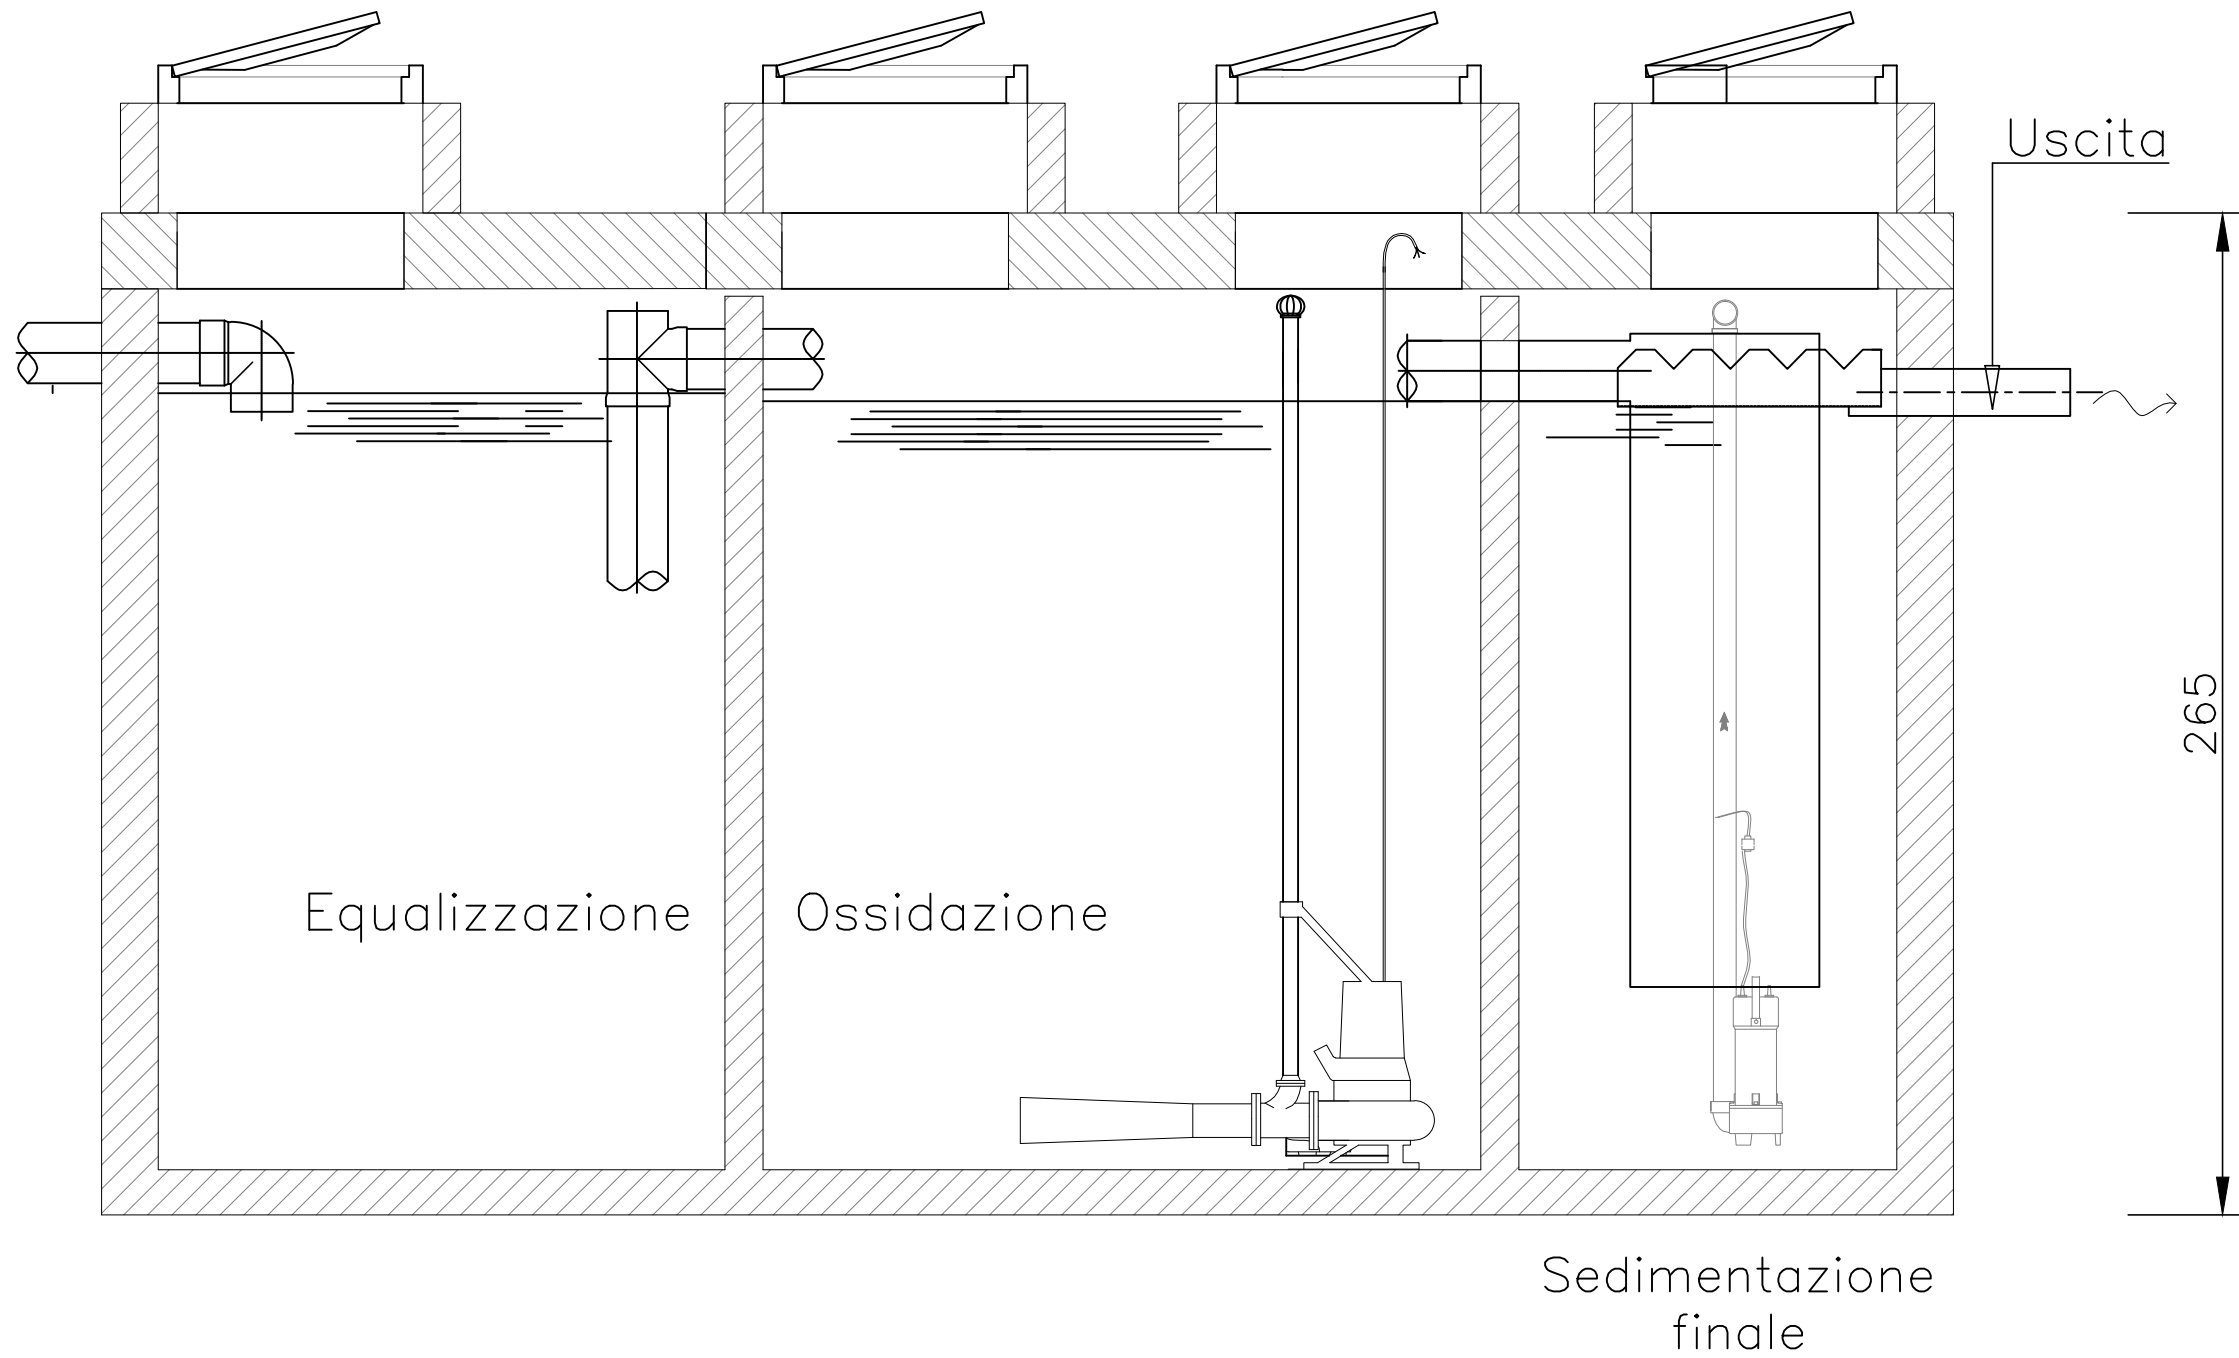

Pianta Coclea

Scala 1.20

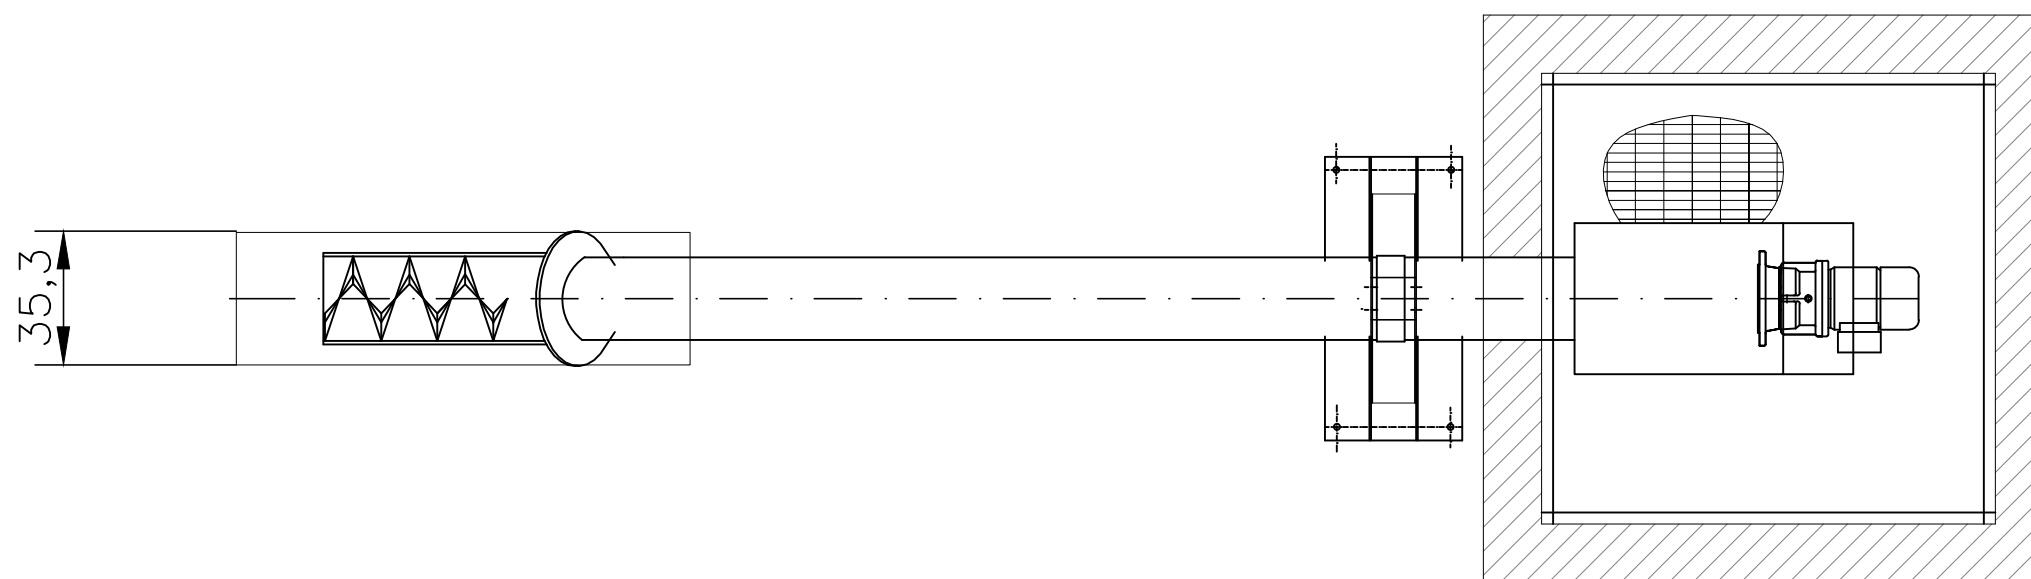

Sezione Coclea

Scala 1.20

