



CITTA' DI
CASTROVILLARI

CENTRO OPERATIVO COMUNALE
DI PROTEZIONE CIVILE

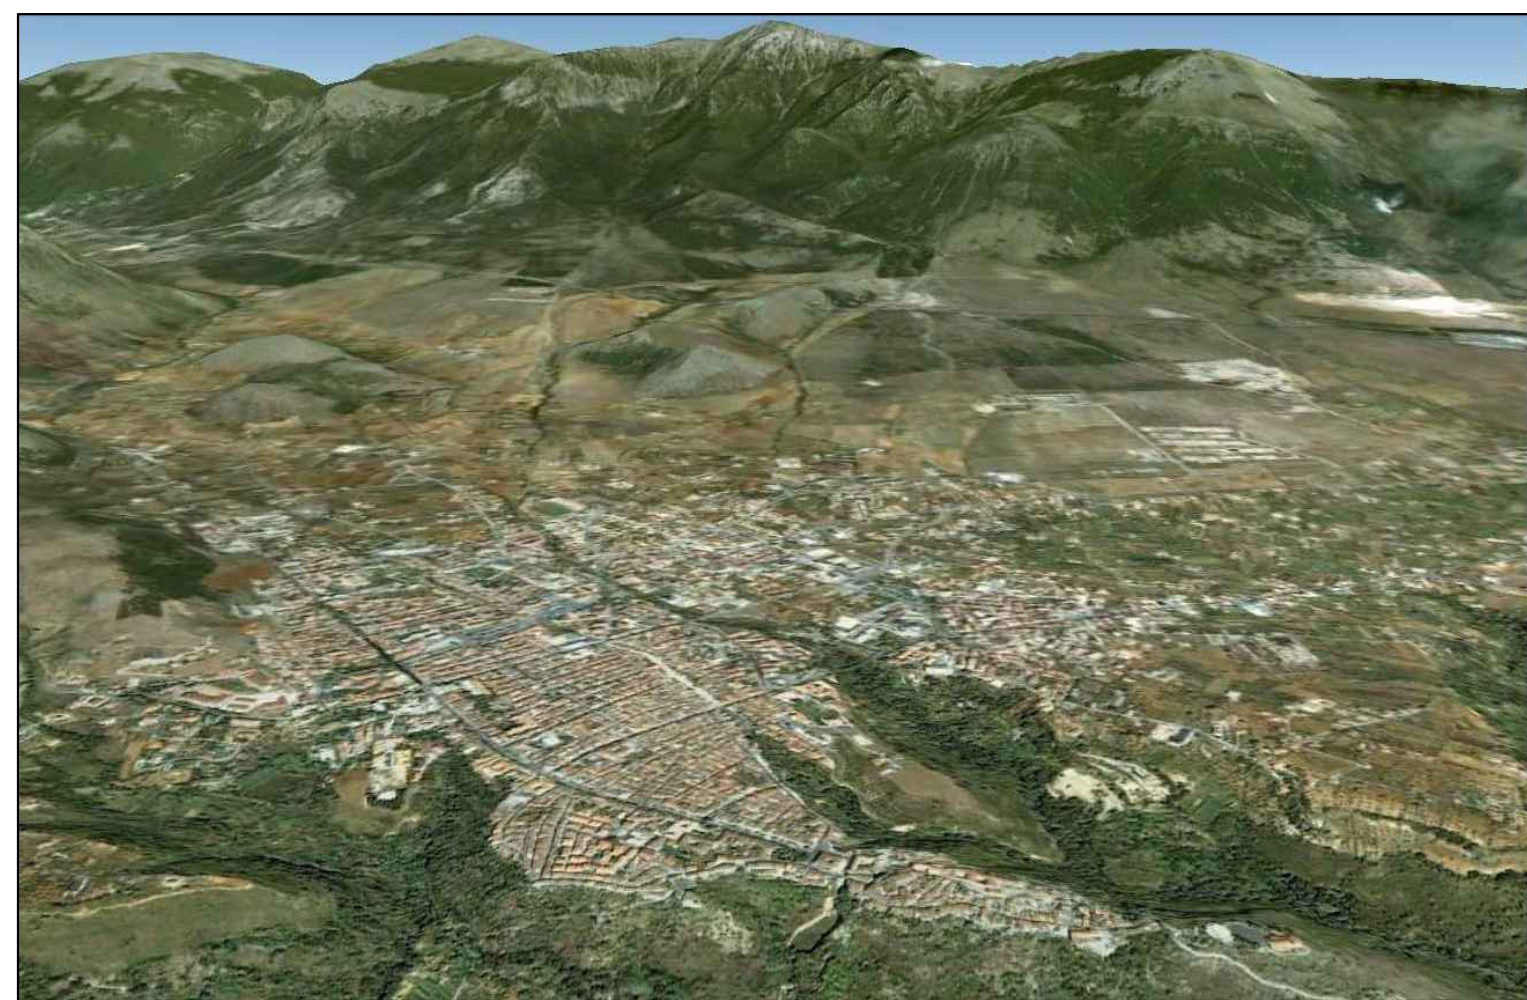

Tratto
**AGGIORNAMENTO PIANO SPEDITIVO
DI PROTEZIONE CIVILE
QUADRO SINTETICO**

Scala 1 : 5.000	Data Febbraio 2017
Tavola 4/c	Note
Elaborazione Grafica Dott. Ing. Fausto Enrico L'AVENA	

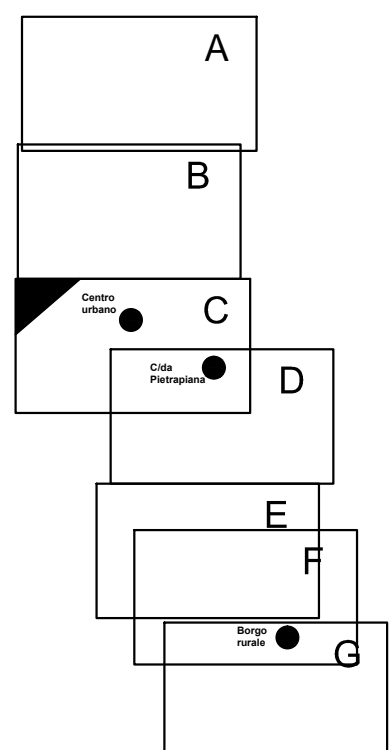

LEGENDA

- 1 Ospedale
- 2 Scuole
- 3 Caserme (ad es. EI, CC, VV.FF., CFS, GdF, PS)
- 4 Altri edifici strategici (ad es. sede Comune, Protezione Civile, Poste, Tribunale, Centrale Telefoni di Stato, Centrale Telecom, sede Enel)
- 5 Centrale produzione energia elettrica
- 6 Infrastrutture per le telecomunicazioni (ad es. ponti radio, ripetitori telefonia mobile)
- 7 Serbatoio Comunale
- 8 Infrastrutture per il monitoraggio meteorologico
- 9 Edifici di interesse culturale (ad es. luoghi di culto, musei, teatri, cinema, ecc.)
- 10 Servizi Vari essenziali - Autolinee
- 11 Depuratore
- 12 Ponte o Cavalcavia
- 13 Discarica
- 14 Cimitero
- 15 Aree d'Emergenza - Ammassamento Soccorsi
- 16 Aree d'Emergenza - Ricovero Popolazione / Attesa
- 17 Aree d'Emergenza - Attesa
- Aree d'Emergenza - Prima Attesa
- 18 Stazione di trasformazione Energia Elettrica da Alta a Media Tensione
- 19 Stazione distribuzione Metano
- 20 Farmacia
- 21 Distributore carburante
- 22 Casa Circondariale

- Autostrada A3 SA-RC
- Strada Statale
- Strada Provinciale - Accesso centro urbano
- Strada Comunale Principale - Via di fuga
- Strada Secondaria - Percorso alternativo
- Zone