



CITTA' DI

CASTROVILLARI

CENTRO OPERATIVO COMUNALE
DI PROTEZIONE CIVILE



Titolo

**PIANO SPEDITIVO DI
PROTEZIONE CIVILE**

Scala

1 : 5.000

Data

Ottobre 2013

Tavola

1/d

Note

Sindaco

Avv. Domenico LO POLITO

Funzione tecnico-operativa e
Pianificazione: F4

Dir. Ing. Roberto MARI

Funzione Caserme Darsi: F6

Dir. Ing. Pasquale NIGGI

Funzione Strutture operative locali e
Materie: F7

Dir. Sott. LO SARDO

U.S.A.C. n° 1

Dir. Ing. Ferdinando MGLIO


Dir. Ing. Roberto NIGGI

Dir. Ing. Domenico PANDISSA

Dir. Ing. Paolo Enrico LIVENA

Elaborazione Grafica

Dir. Ing. Paolo Enrico LIVENA

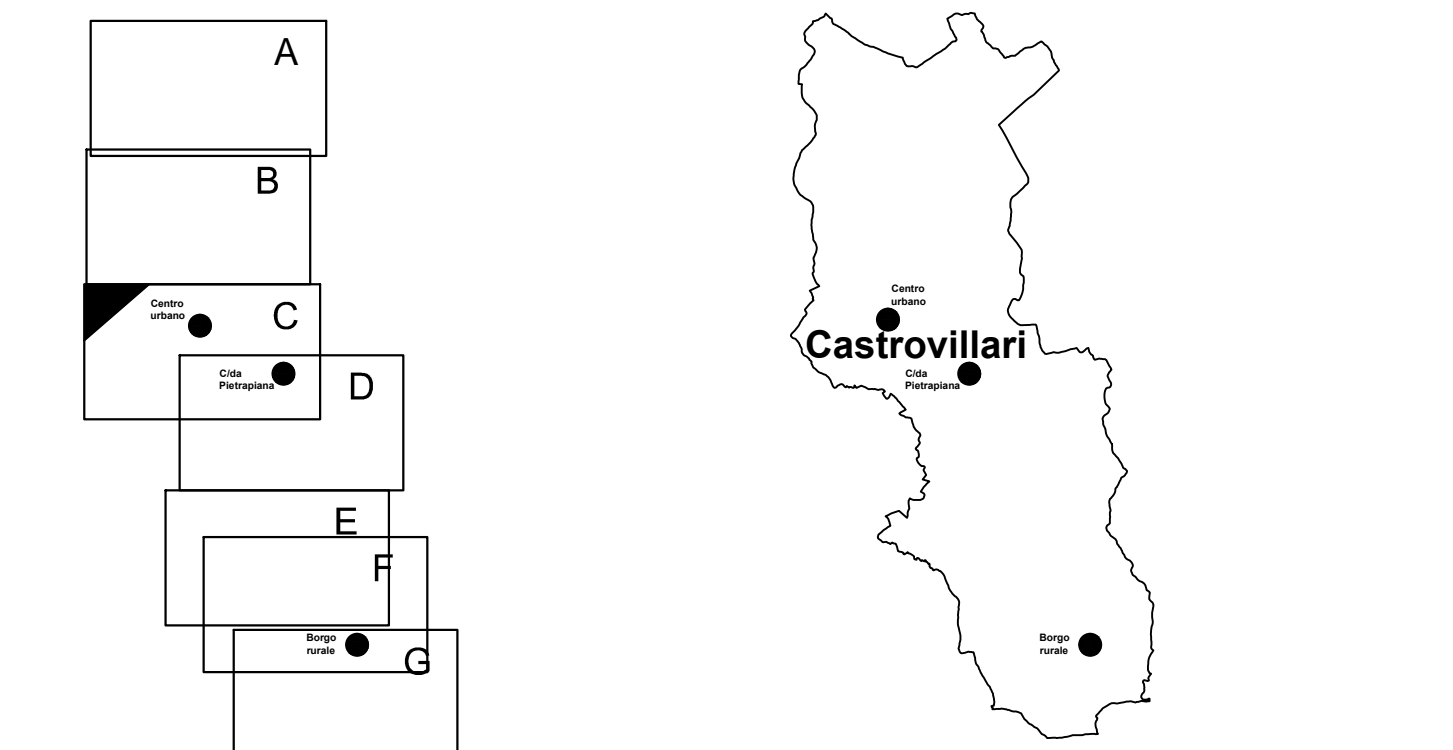

- LEGENDA**
- 1

Ospedale

2

Scuole

3

Caserme (ad es. EI, CC, VV.FF., CFS, GdF, PS)

4

Altri edifici strategici (ad es. sede Comune, Protezione Civile, Poste, Tribunale, Centrale Telefoni di Stato, Centrale Telecom, sede Enel)

5

Centrale produzione energia elettrica

6

Infrastrutture per le telecomunicazioni (ad es. ponti radio, ripetitori telefonia mobile)

7

Serbatoio Comunale

8

Infrastrutture per il monitoraggio meteorologico

9

Edifici di interesse culturale (ad es. luoghi di culto, musei, teatri, cinema, ecc.)

10

Servizi Vari essenziali - Autolinee

11

Depuratore

12

Ponte o Cavalcavia

13

Discarica

14

Cimitero

15

Aree d'Emergenza - Ammassamento Soccorsi

16

Aree d'Emergenza - Ricovero Popolazione / Attesa

17

Aree d'Emergenza - Attesa

18

Aree d'Emergenza - Prima Attesa

19

Stazione di trasformazione Energia Elettrica da Alta a Media Tensione

20

Stazione distribuzione Metano

21

Farmacia

22

Distributore carburante

23

Casa Circondariale
- Autostrada A3 SA-RC

Strada Statale

Strada Provinciale - Accesso centro urbano

Strada Comunale Principale - Via di fuga

Strada Secondaria - Percorso alternativo

Zone