




COMUNE DI CASTROVILLARI
(PROVINCIA DI COSENZA)

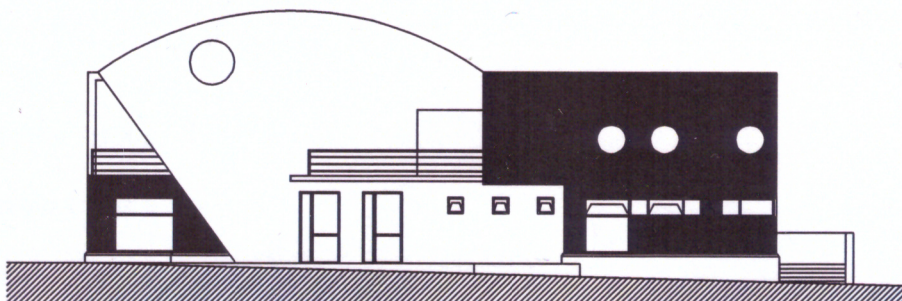

OGGETTO: "Riqualificazione e allestimento di edificio pubblico da adibire a centro di aggregazione per l'espletamento di attività sociali e culturali"

Programmazione Regionale Unitaria 2007-2013


Por Calabria FERS 2007-2013

Linea di Intervento 4.3.1.2

Azioni per la Realizzazione dei Contratti Locali di Sicurezza
PROGETTO ESECUTIVO

Il Progettista e Direttore dei lavori
Ing. Francesca Dorato

Il Coordinatore della sicurezza in fase di
progettazione ed esecuzione
Ing. Francesca Dorato

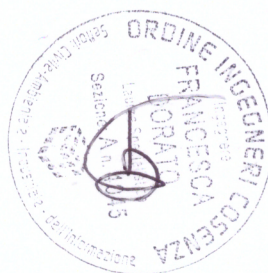

Castrovillari, li 26 SET. 2016.

IL RUP
Geom. *[Signature]*
CITTA' DI CASTROVILLARI

Il Responsabile del
Settore Urbanistica e Assetto del Territorio
Ing. *[Signature]*

Elaborato: Elenco elaborati



Tav.0

“Riqualificazione e Allestimento di Edificio Pubblico da adibire a Centro di Aggregazione per l’Espletamento di Attività Sociali e Culturali ”

Tav. 0)elenco elaborati;

Tav.1)Relazione tecnica;

Tav.2)Elaborati grafici stato attuale(scala 1:100);

Tav.3)Elaborati grafici stato futuro(scala 1:100);

Tav.4)Relazione tecnica specialistica;

Tav.5)Elaborati grafici impianti(scala 1:100);

Tav.6)Quadro economico;

Tav.7)Analisi dei prezzi;

Tav.8)Computo metrico estimativo;

Tav.9)Elenco prezzi;

Tav.10)Computo metrico sicurezza;

Tav.11)Elenco prezzi sicurezza;

Tav.12)Piano di sicurezza e coordinamento;

Tav.13)Capitolato speciale d’appalto;

Tav.14)Cronoprogramma;

Tav.15)Piano di manutenzione dell’opera;

Tav.16)Incidenza della manodopera.