




COMUNE DI CASTROVILLARI
(PROVINCIA DI COSENZA)

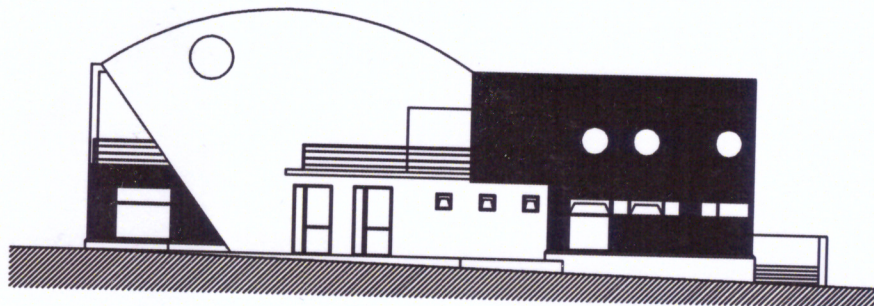

OGGETTO: "Riqualificazione e allestimento di edificio pubblico da adibire a centro di aggregazione per l'espletamento di attività sociali e culturali"

Programmazione Regionale Unitaria 2007-2013

Por Calabria FERS 2007-2013

Linea di Intervento 4.3.1.2

Azioni per la Realizzazione dei Contratti Locali di Sicurezza
PROGETTO ESECUTIVO

Il Progettista e Direttore dei lavori
Ing. Francesca Dorato



Il Coordinatore della sicurezza in fase di
progettazione ed esecuzione
Ing. Francesca Dorato

Castrovillari, lì 26 SET. 2016

12 RUP

Il Committente


Il Responsabile del
Piano Assetto del Territorio

Geom. Bonifati Immacolata




Elaborato: Elaborati grafici stato attuale


Tav.2

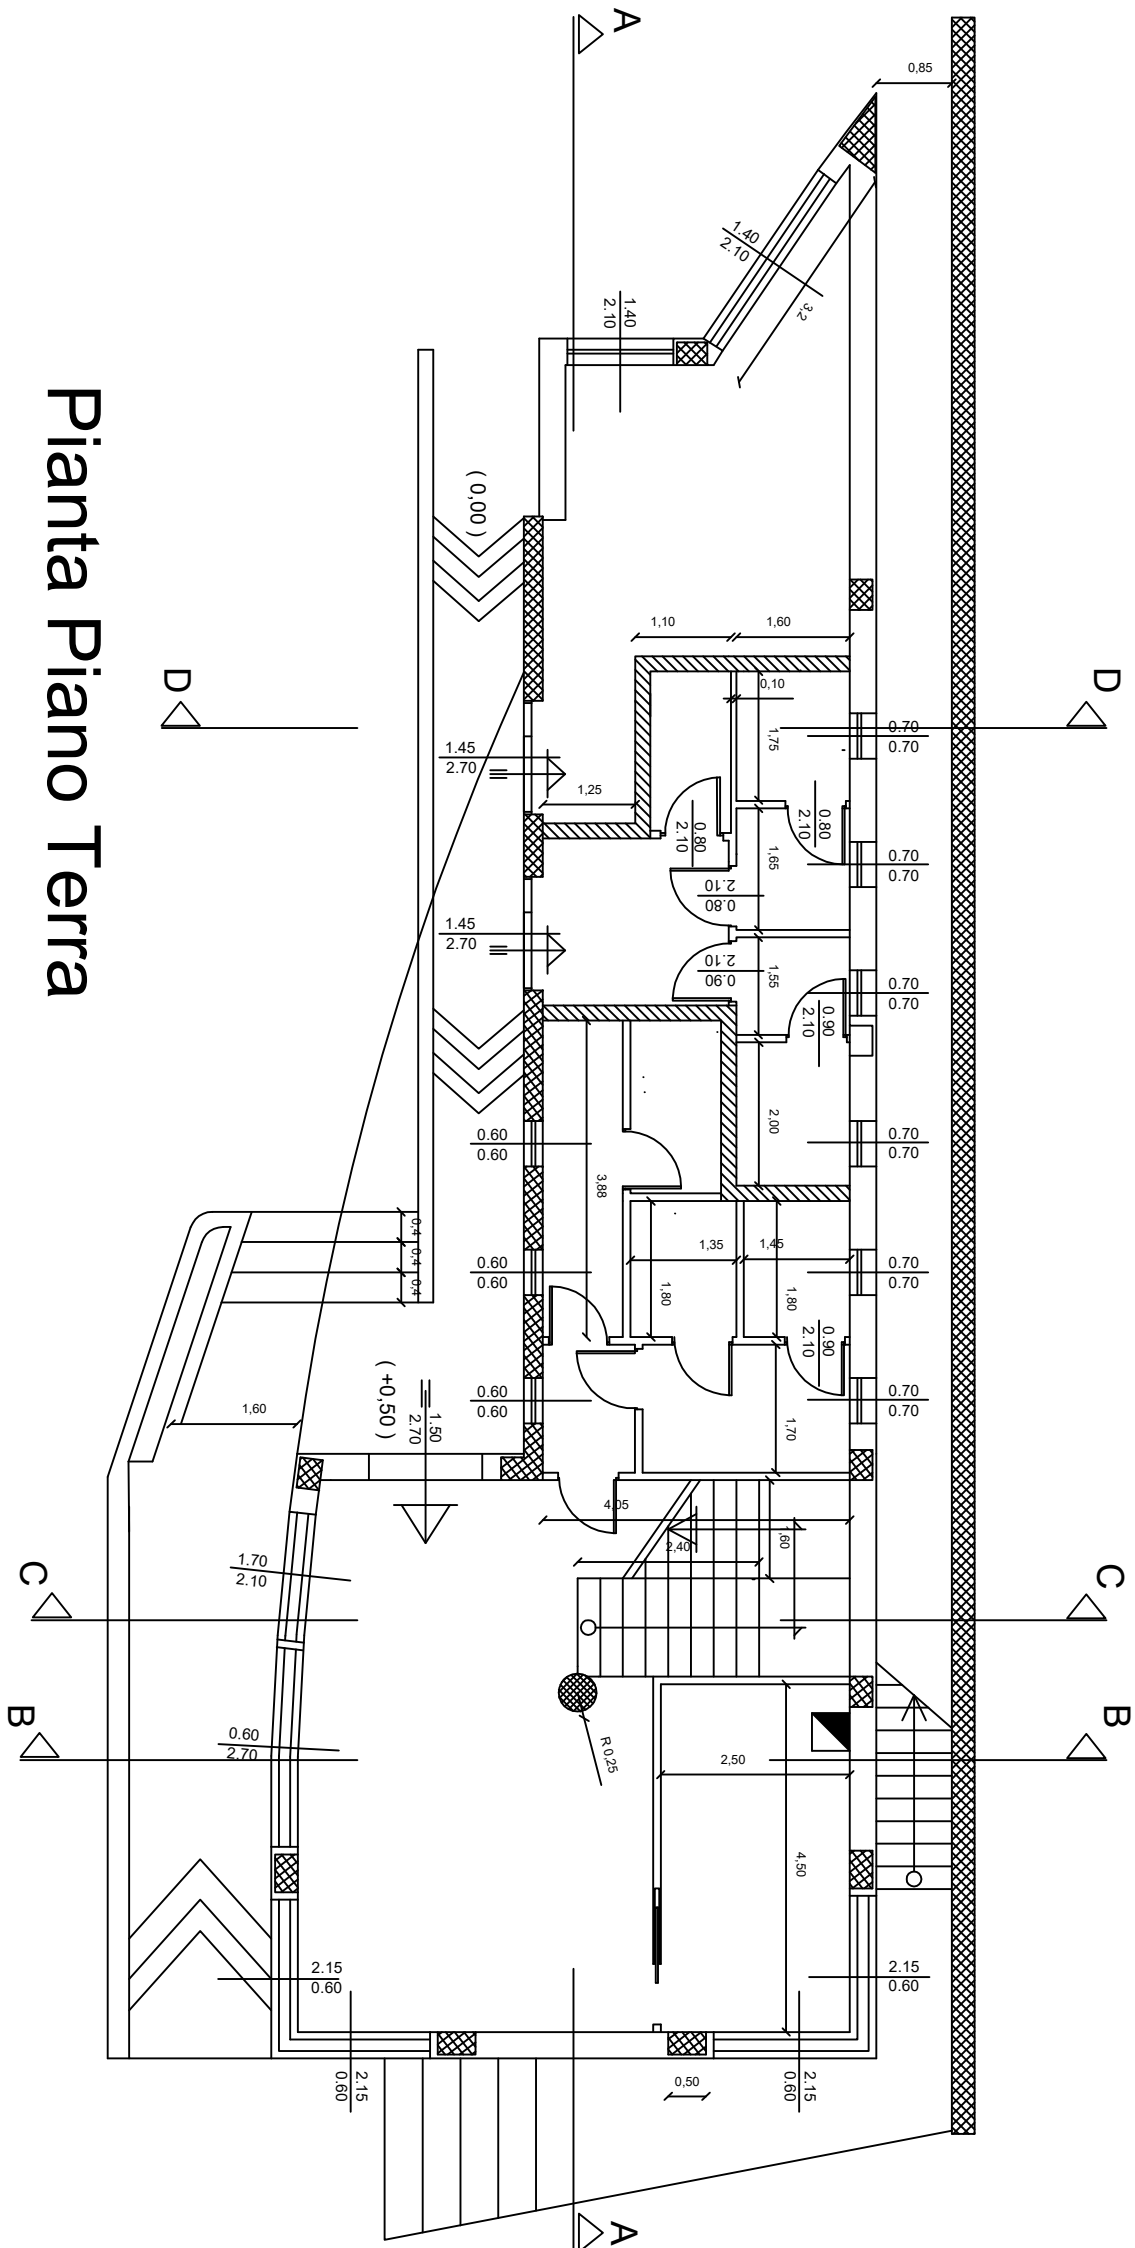


Pianta Piano Terra

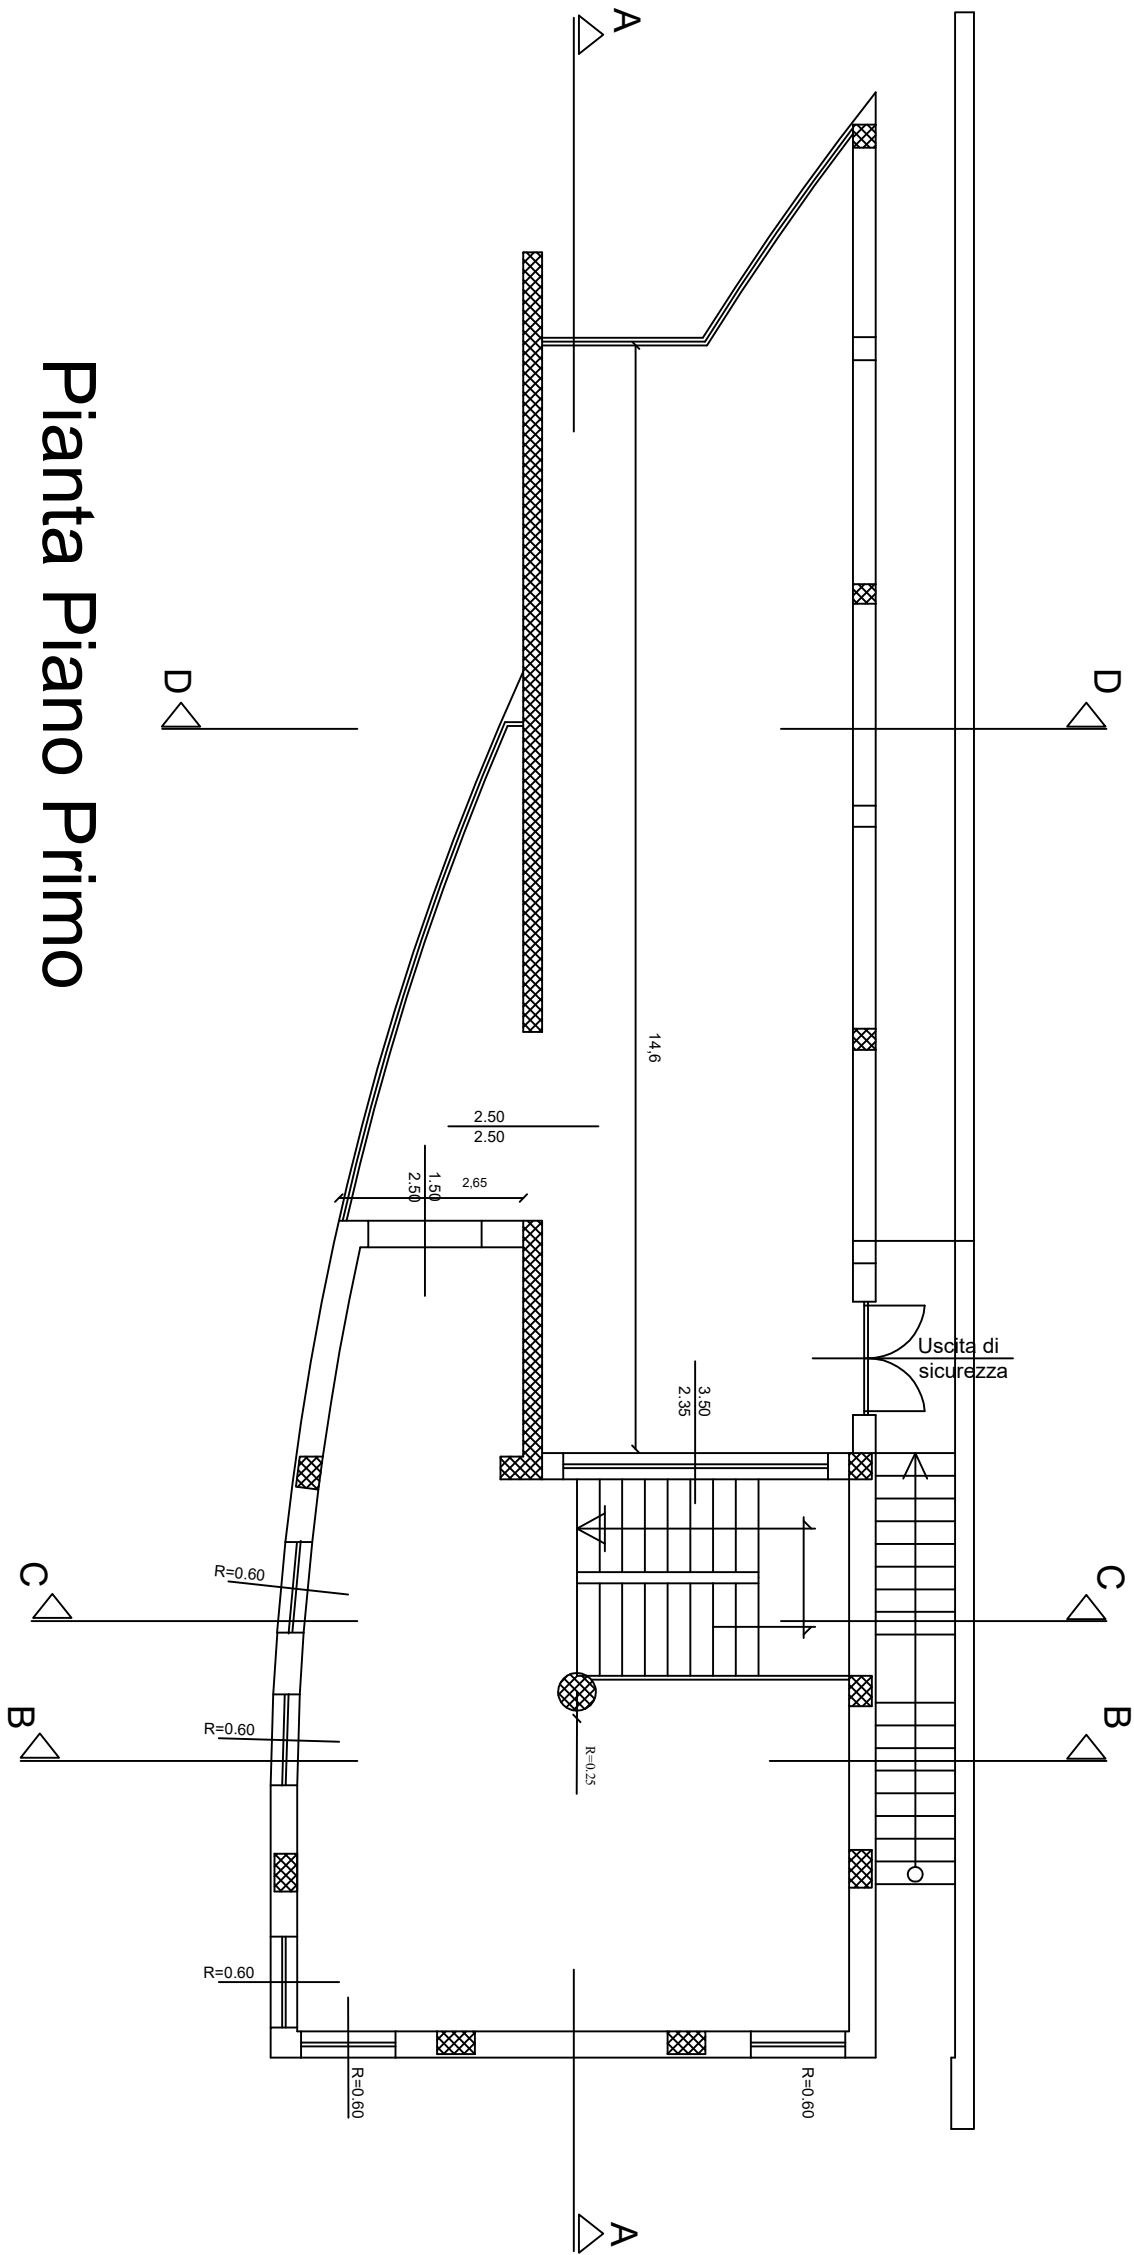


Pianta Piano Primo

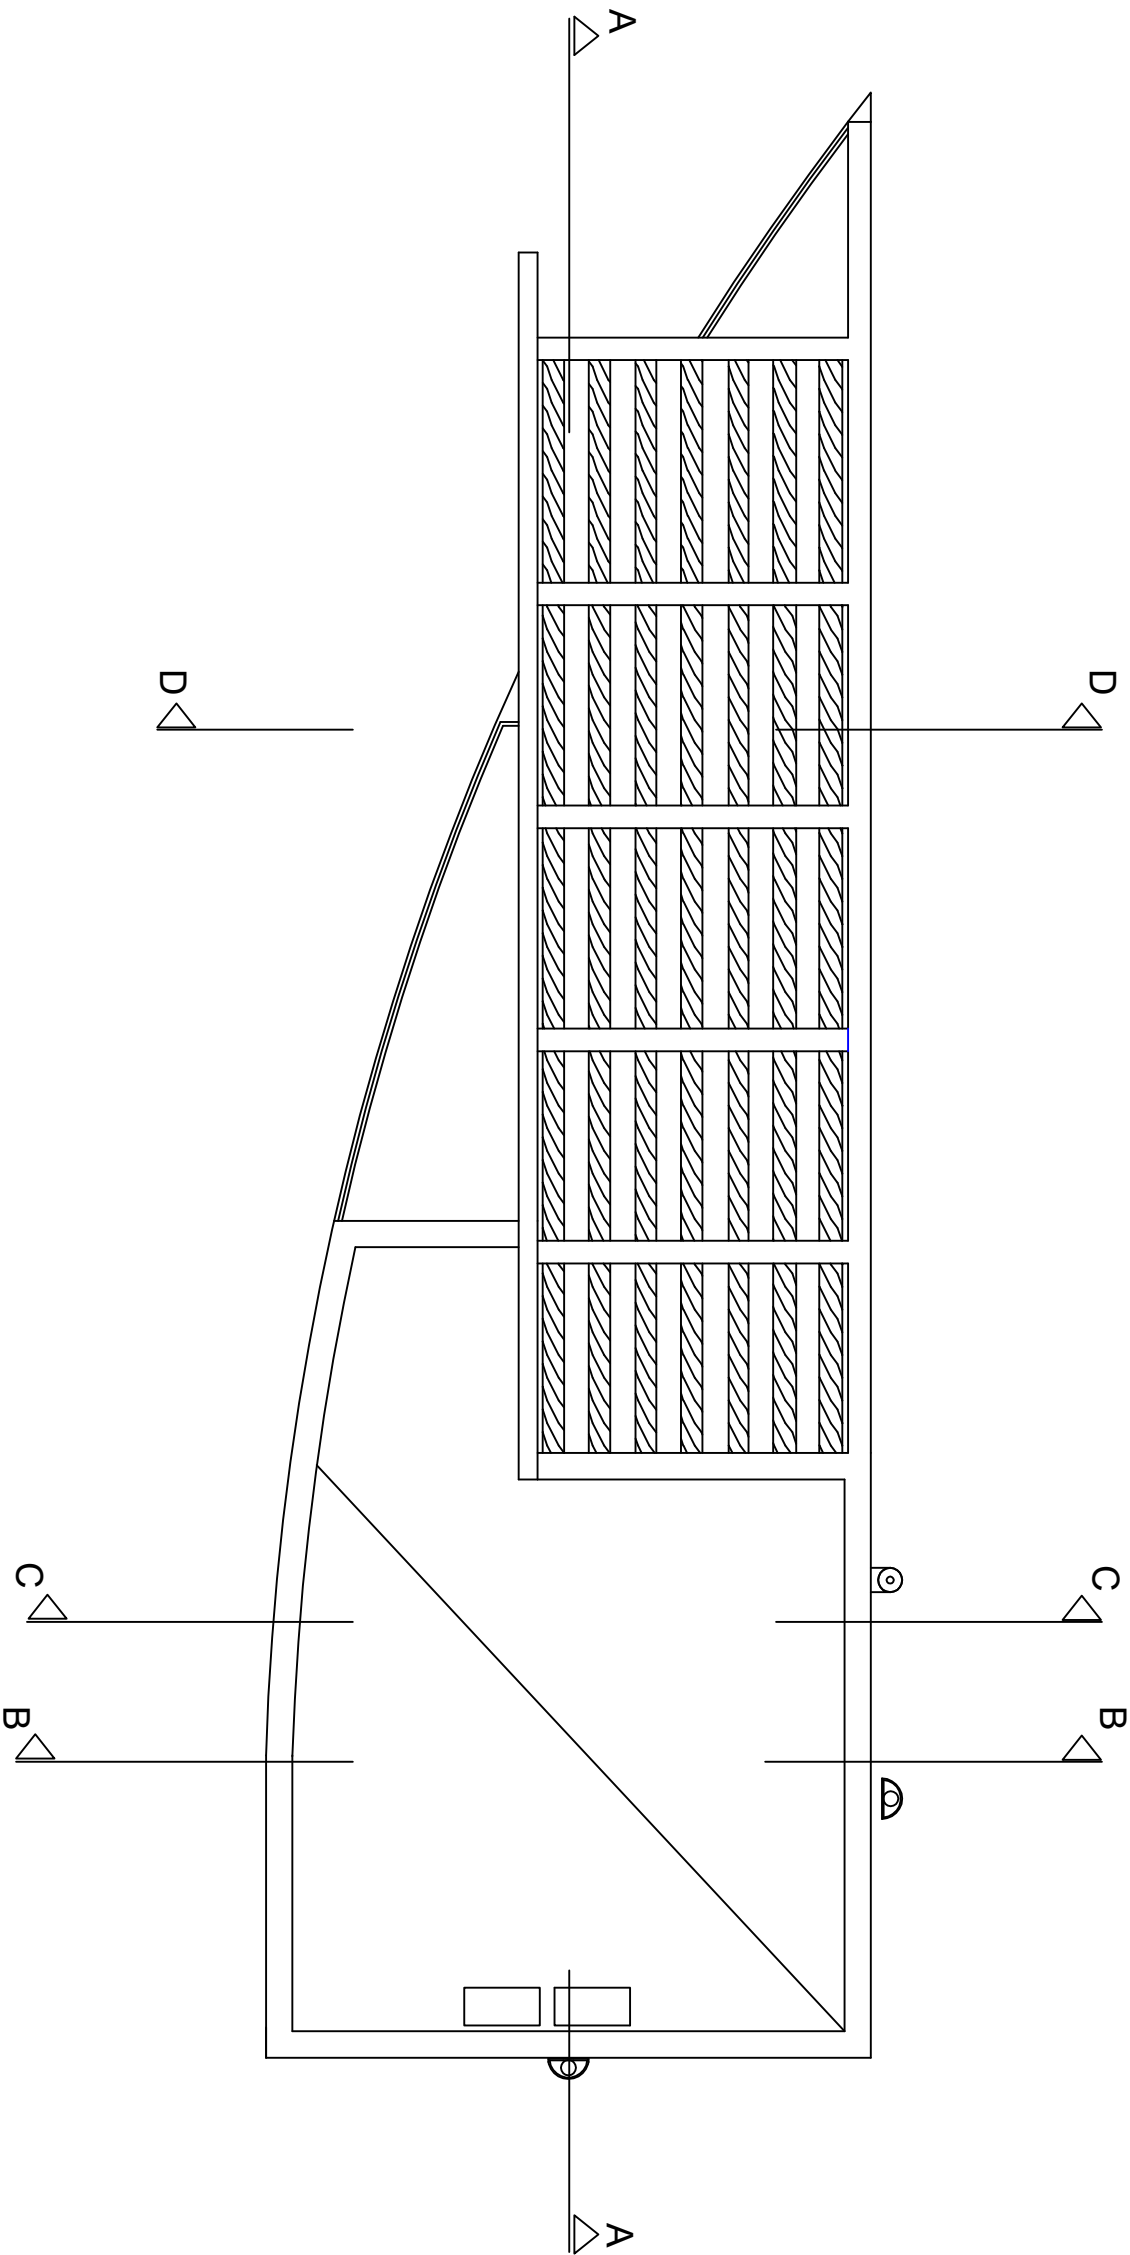


Pianta Copertura

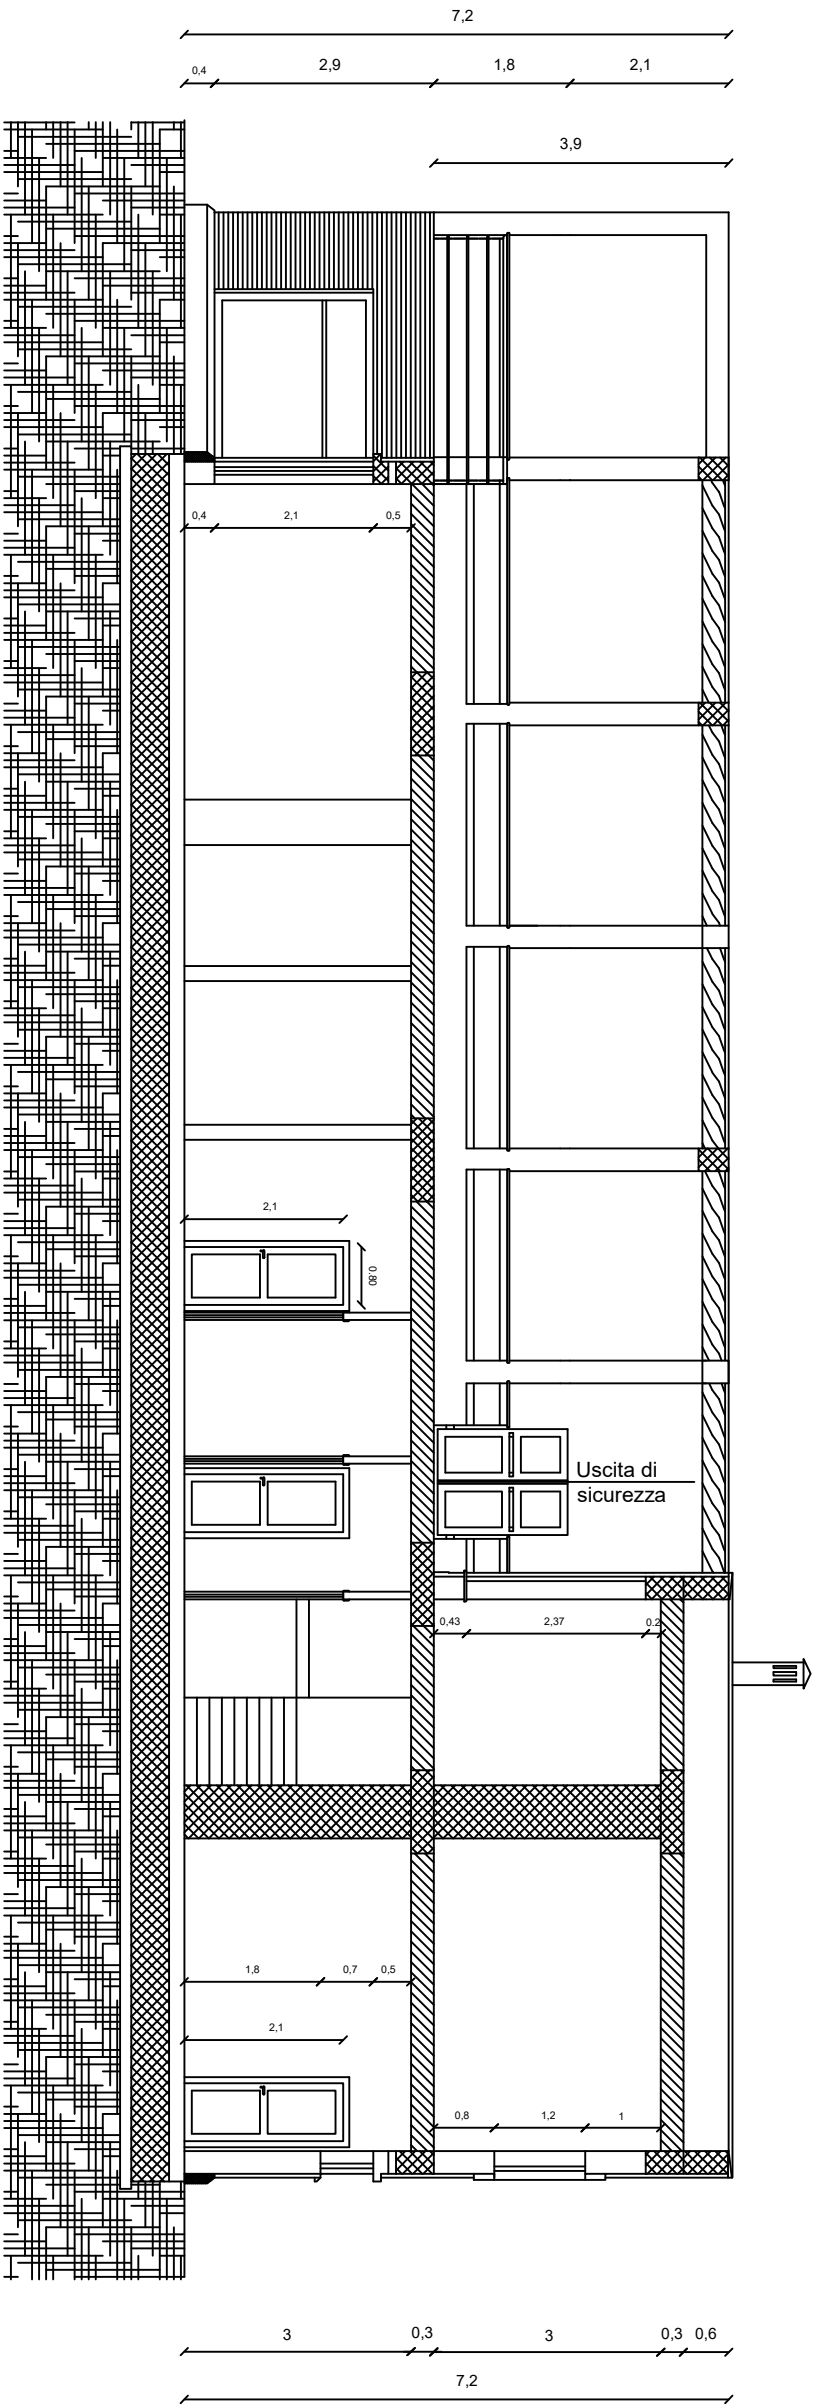


Sezione A-A

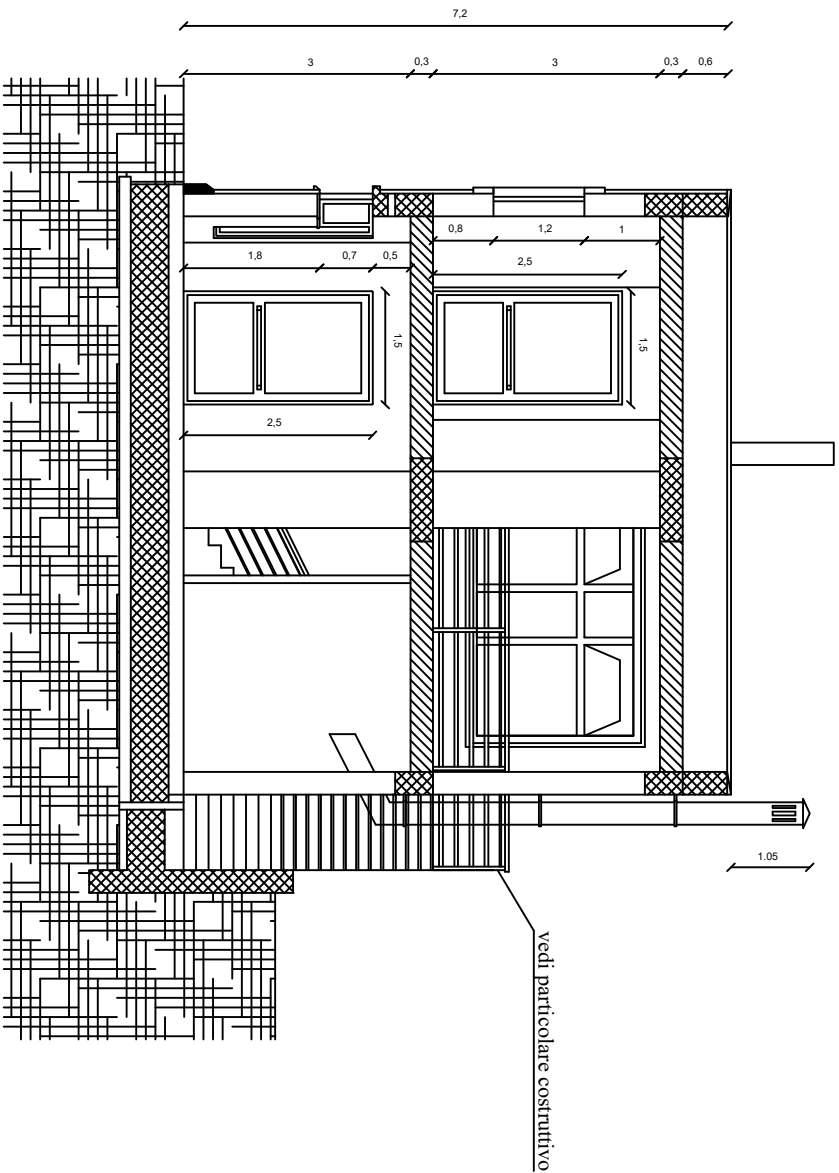


Sezione B-B

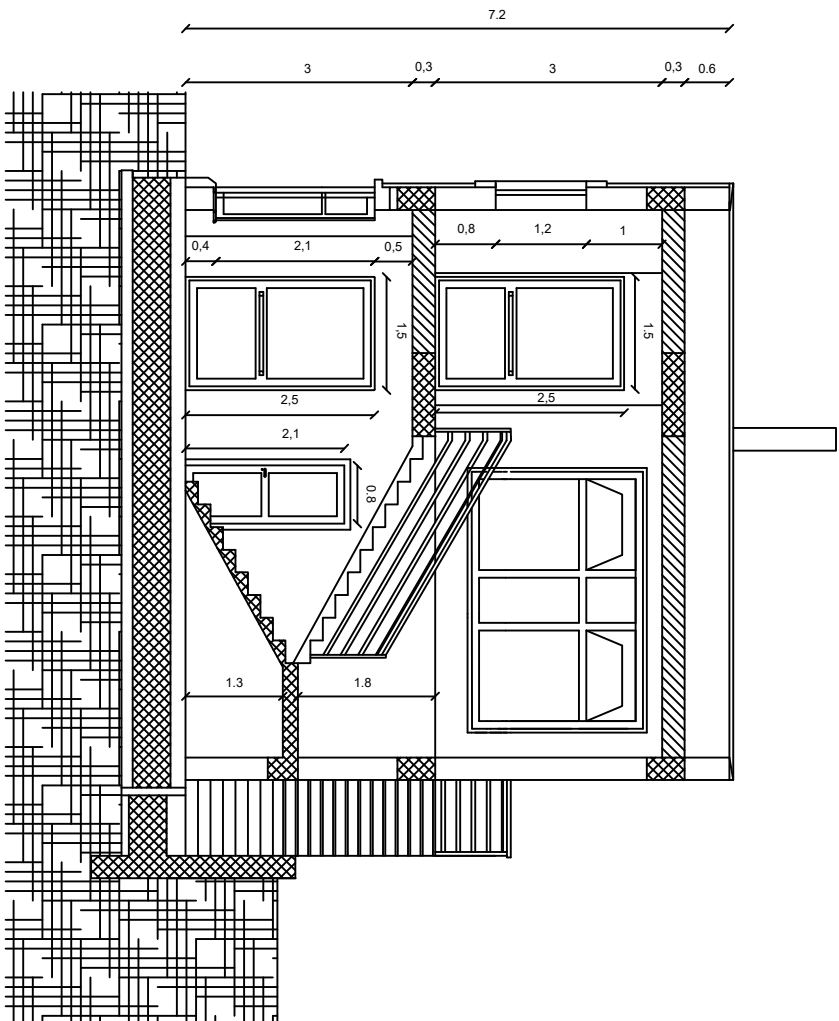


Sezione C-C

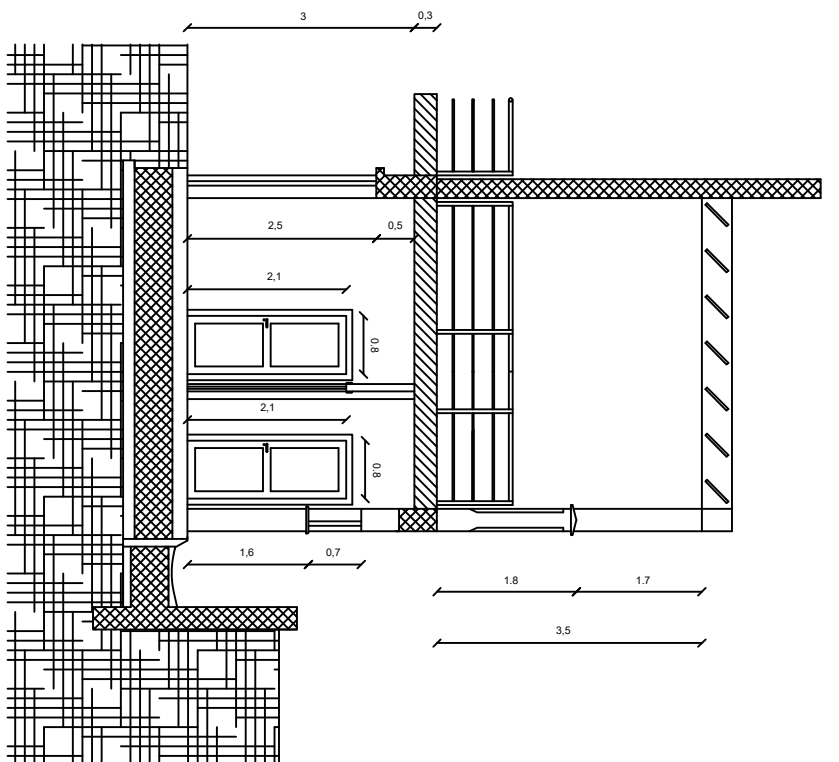


Sezione D - D

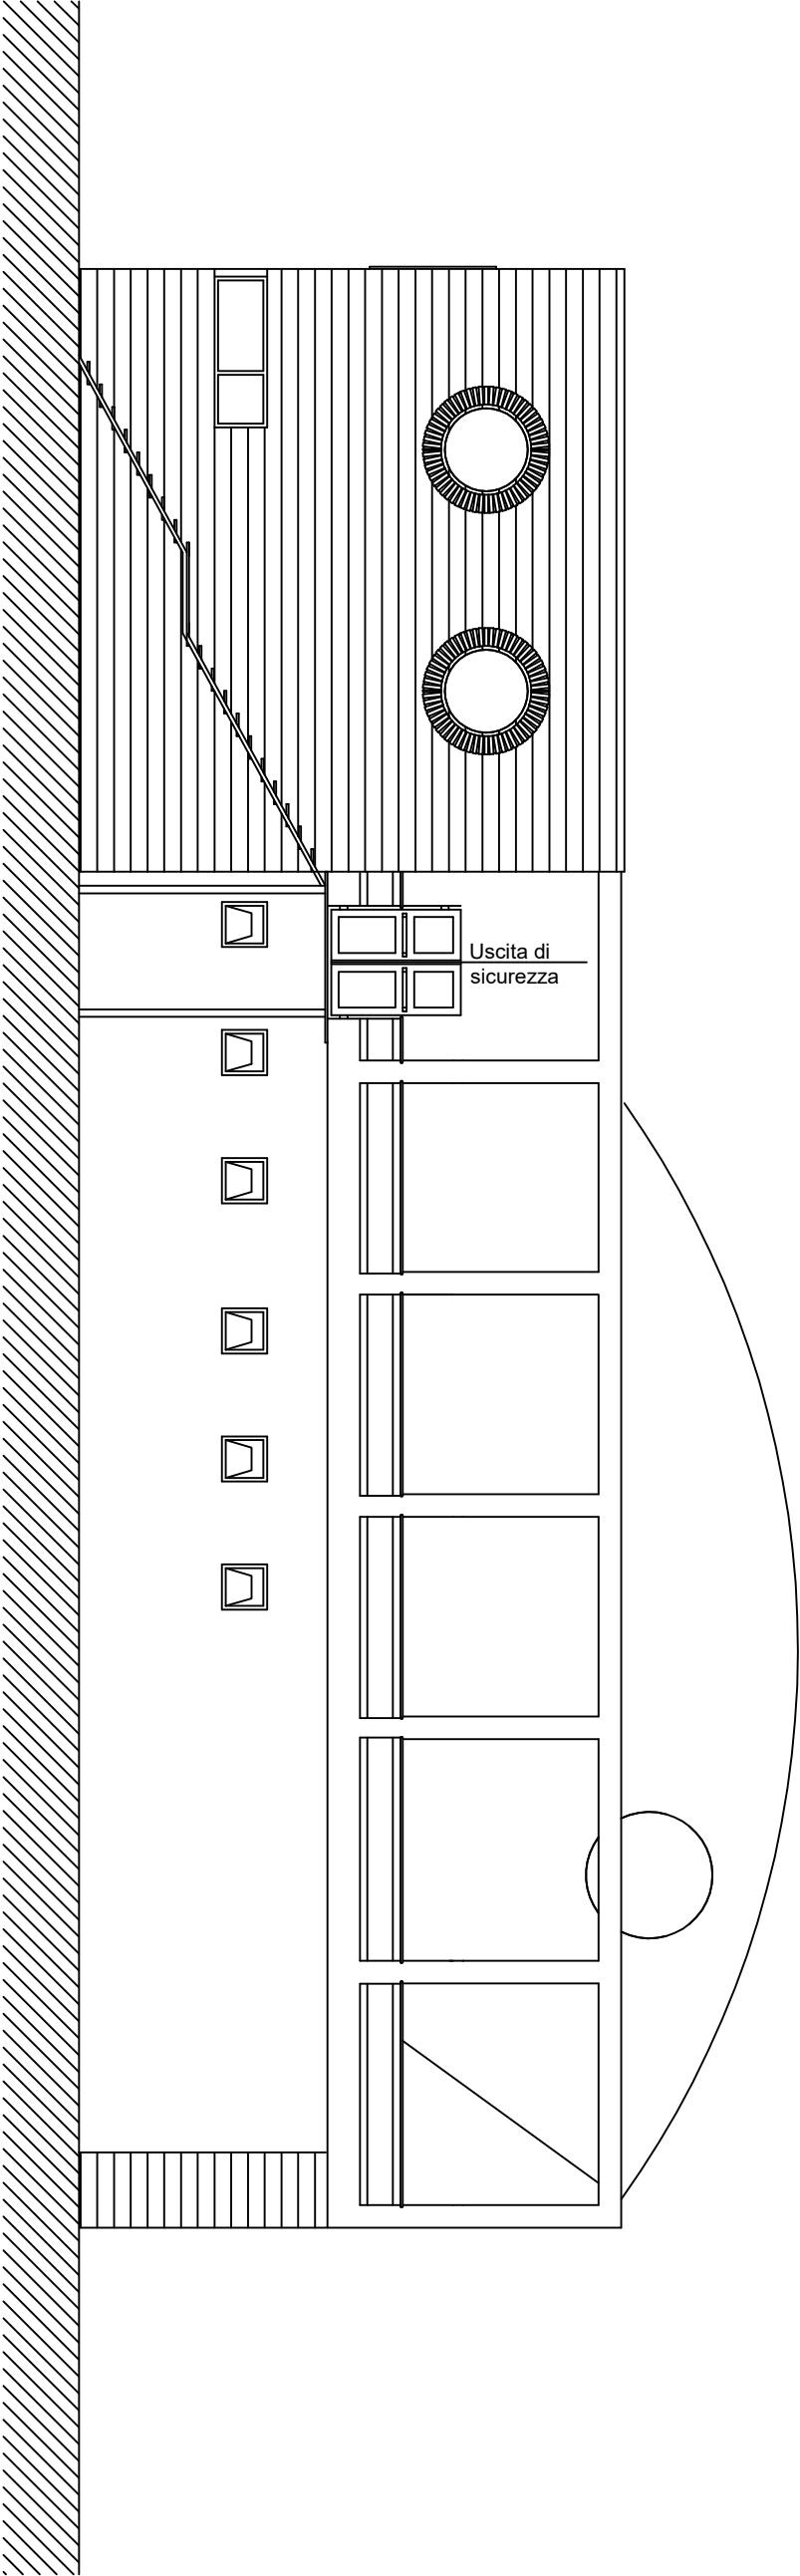


Prospetto Nord Ovest

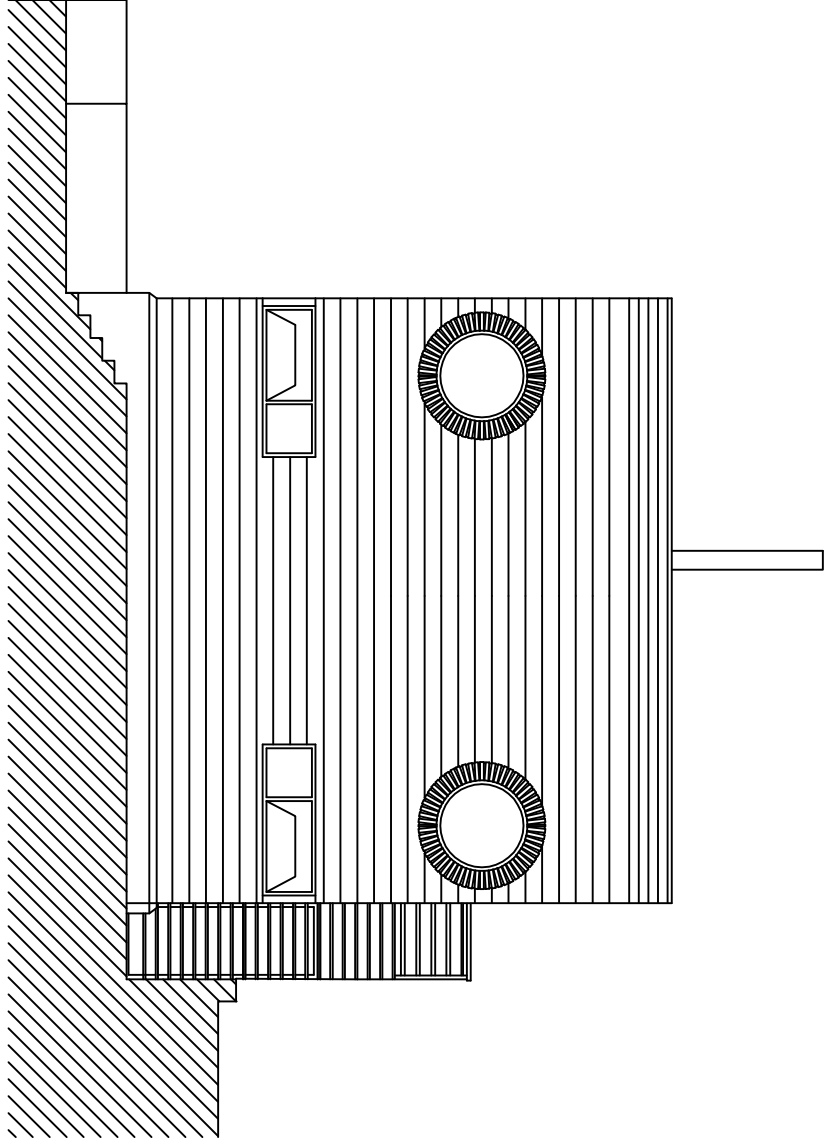

Prospetto Sud Est

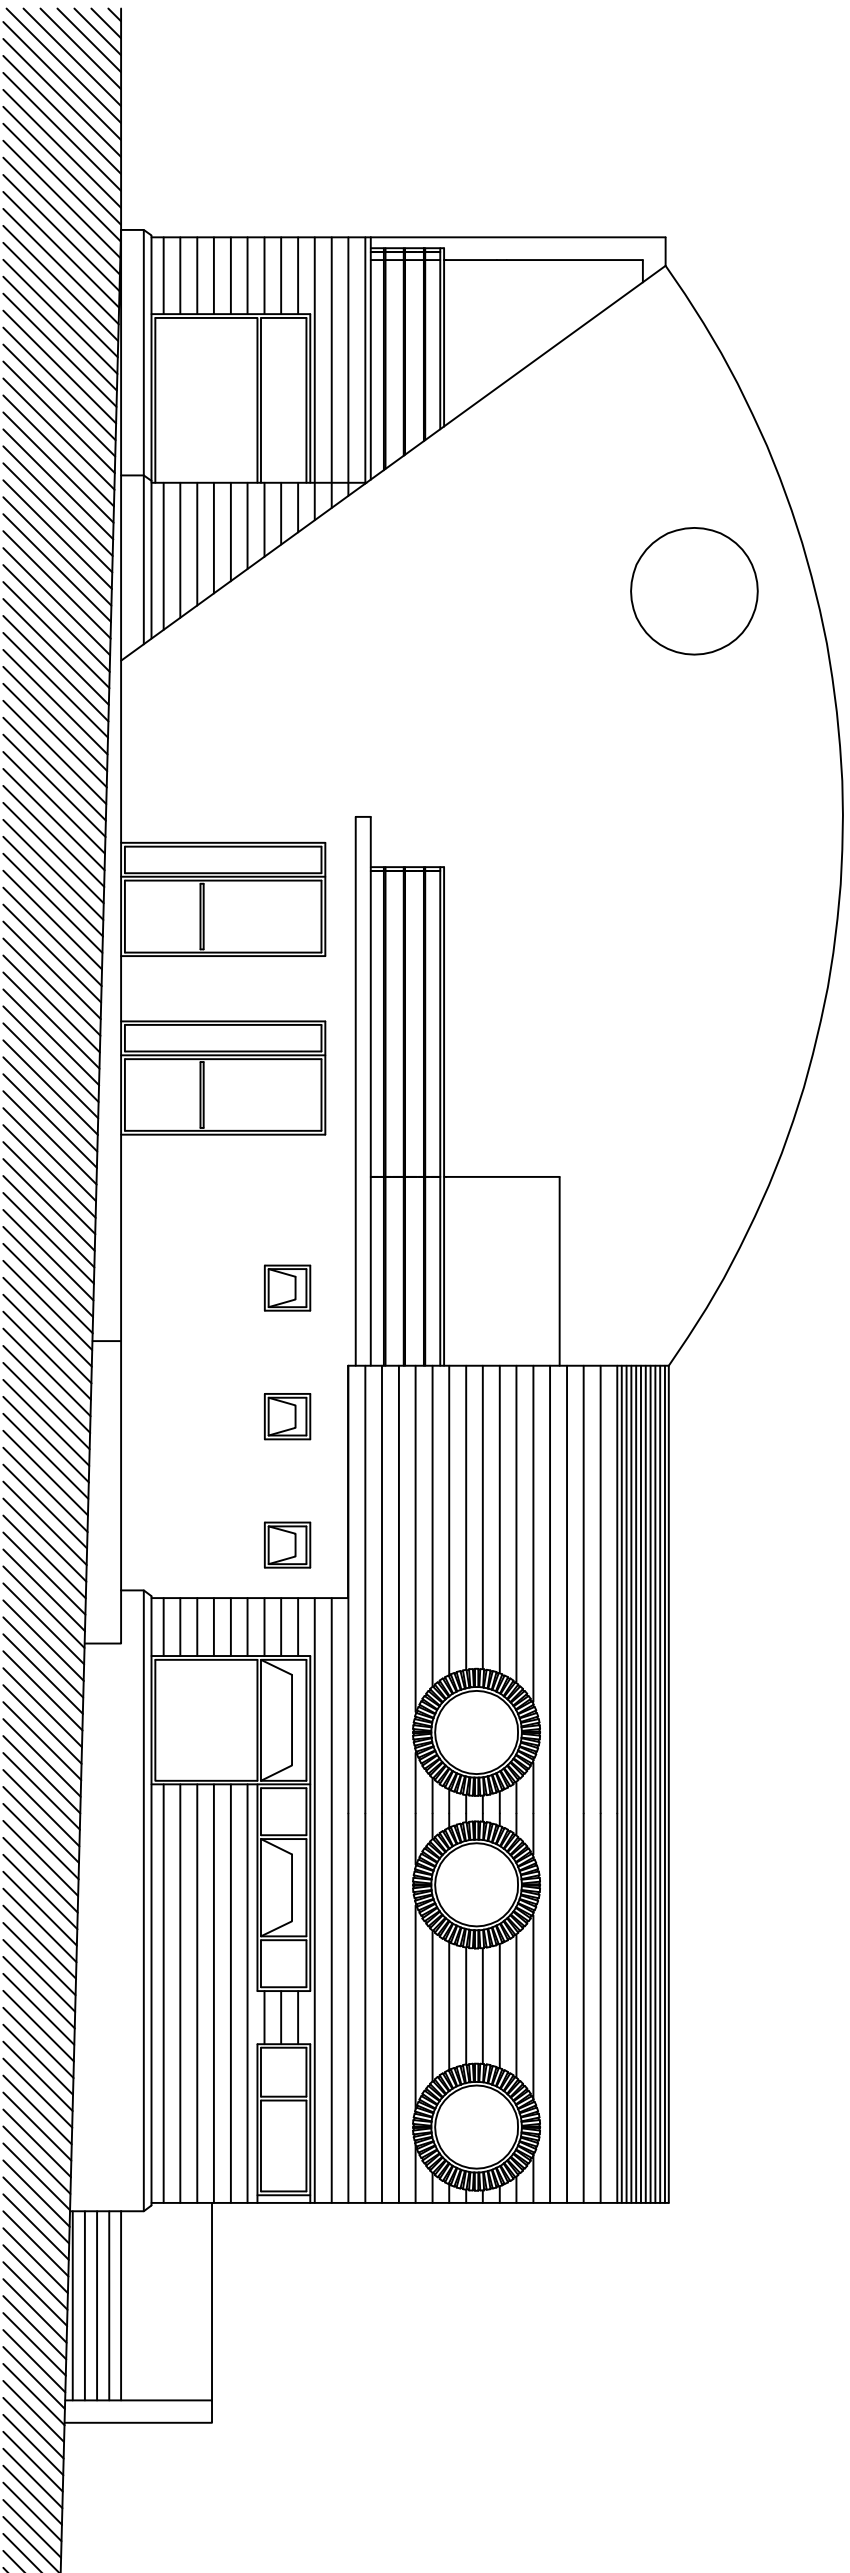

Prospetto su Piazzetta
(Sud Ovest)

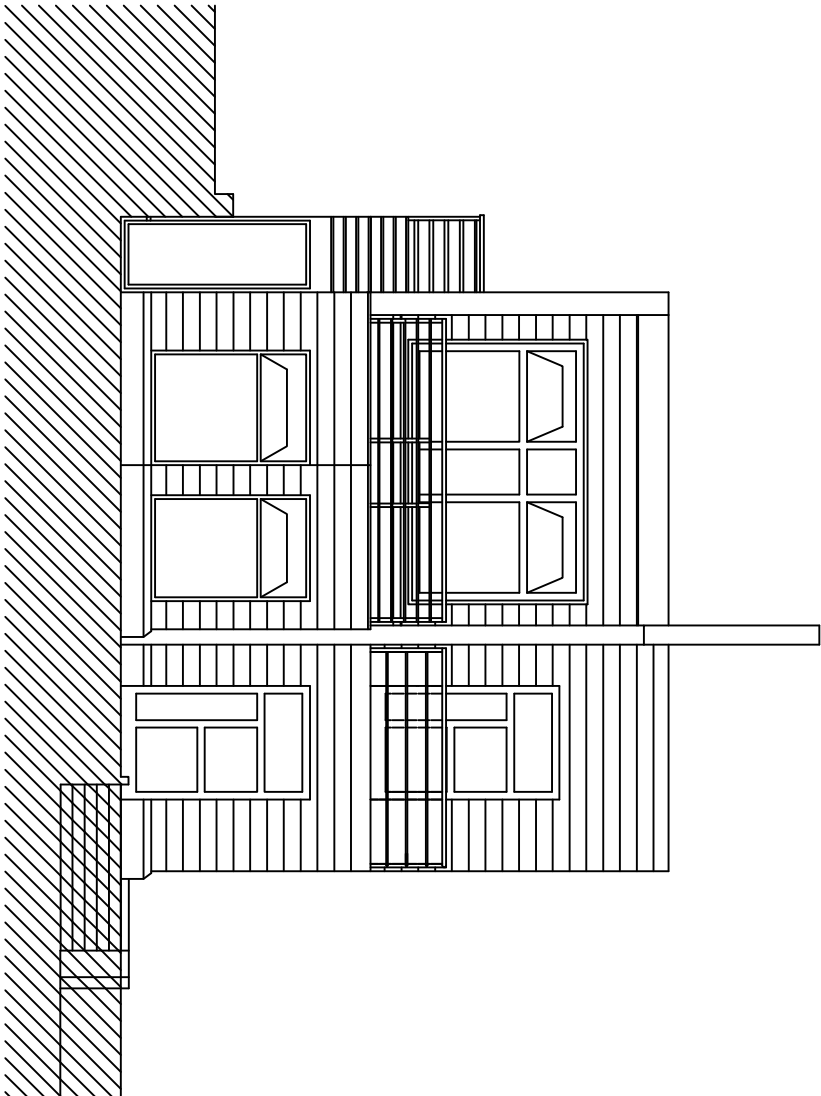

Prospetto Nord Est