




COMUNE DI CASTROVILLARI
(PROVINCIA DI COSENZA)

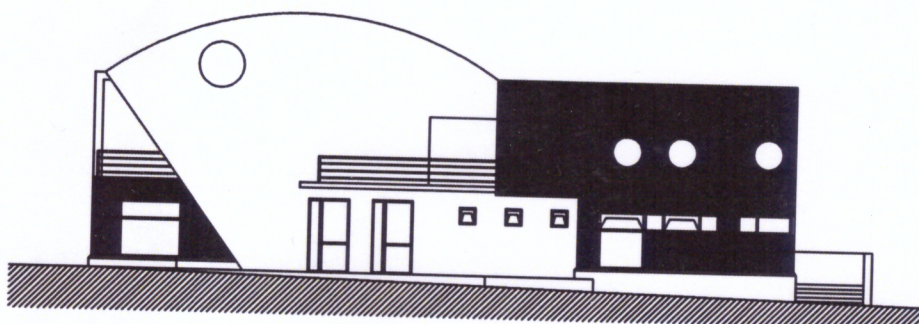

OGGETTO: "Riqualificazione e allestimento di edificio pubblico da adibire a centro di aggregazione per l'espletamento di attività sociali e culturali"

Programmazione Regionale Unitaria 2007-2013


Por Calabria FERS 2007-2013

Linea di Intervento 4.3.1.2

Azioni per la Realizzazione dei Contratti Locali di Sicurezza
PROGETTO ESECUTIVO

Il Progettista e Direttore dei lavori
Ing. Francesca Dorato

Il Coordinatore della sicurezza in fase di
progettazione ed esecuzione
Ing. Francesca Dorato

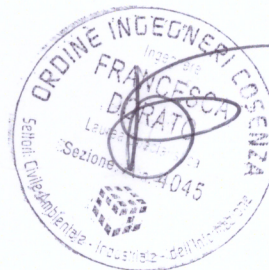

Castrovillari, li

12/6 SET. 2016

IL RUP

Geom. Bonifati Immacolata M.

Il Committente


Il Responsabile del
Servizio Urbanistica e Assetto del Territorio

Ing. Roberto Mari

Elaborato: Elaborati grafici stato futuro




Tav.3

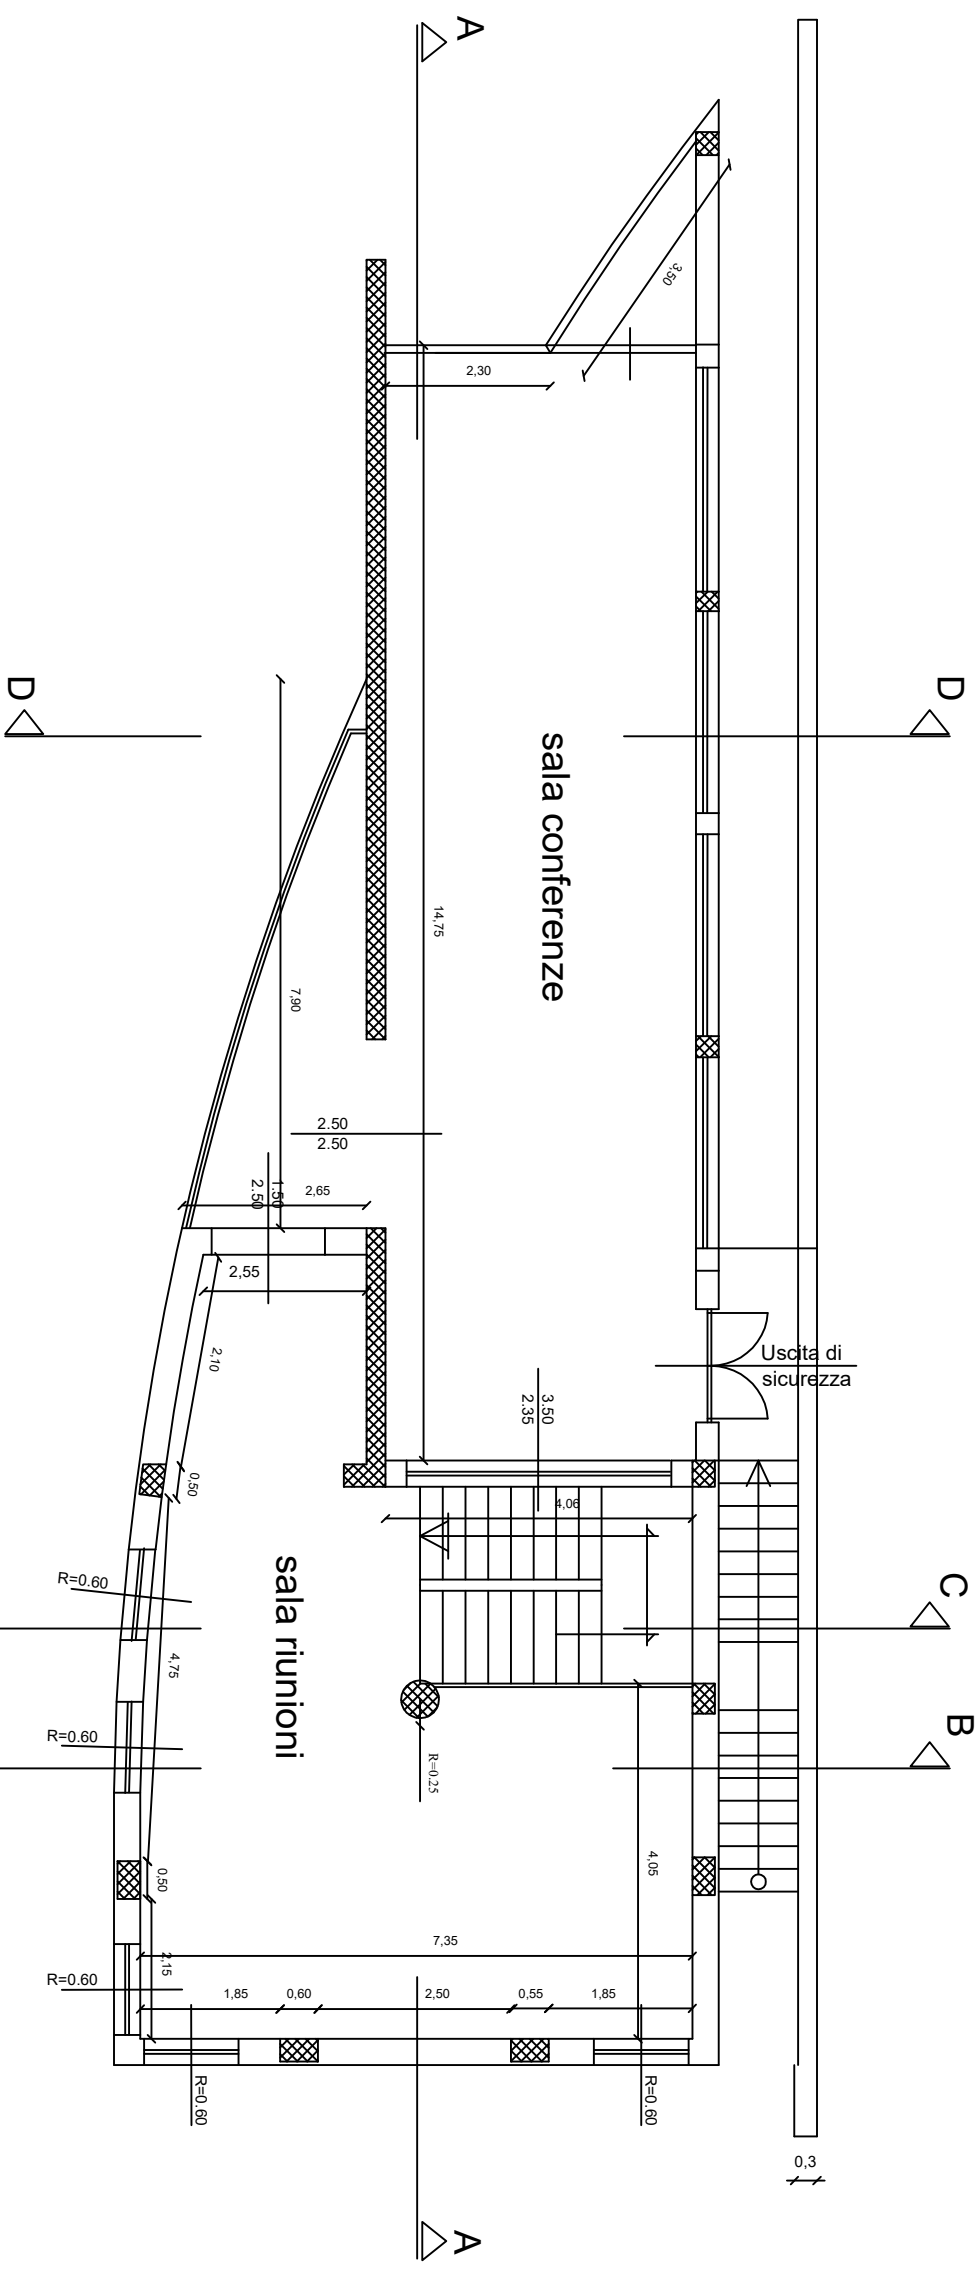


Pianta Piano Primo

Copertura in lamiera grecata coibentata

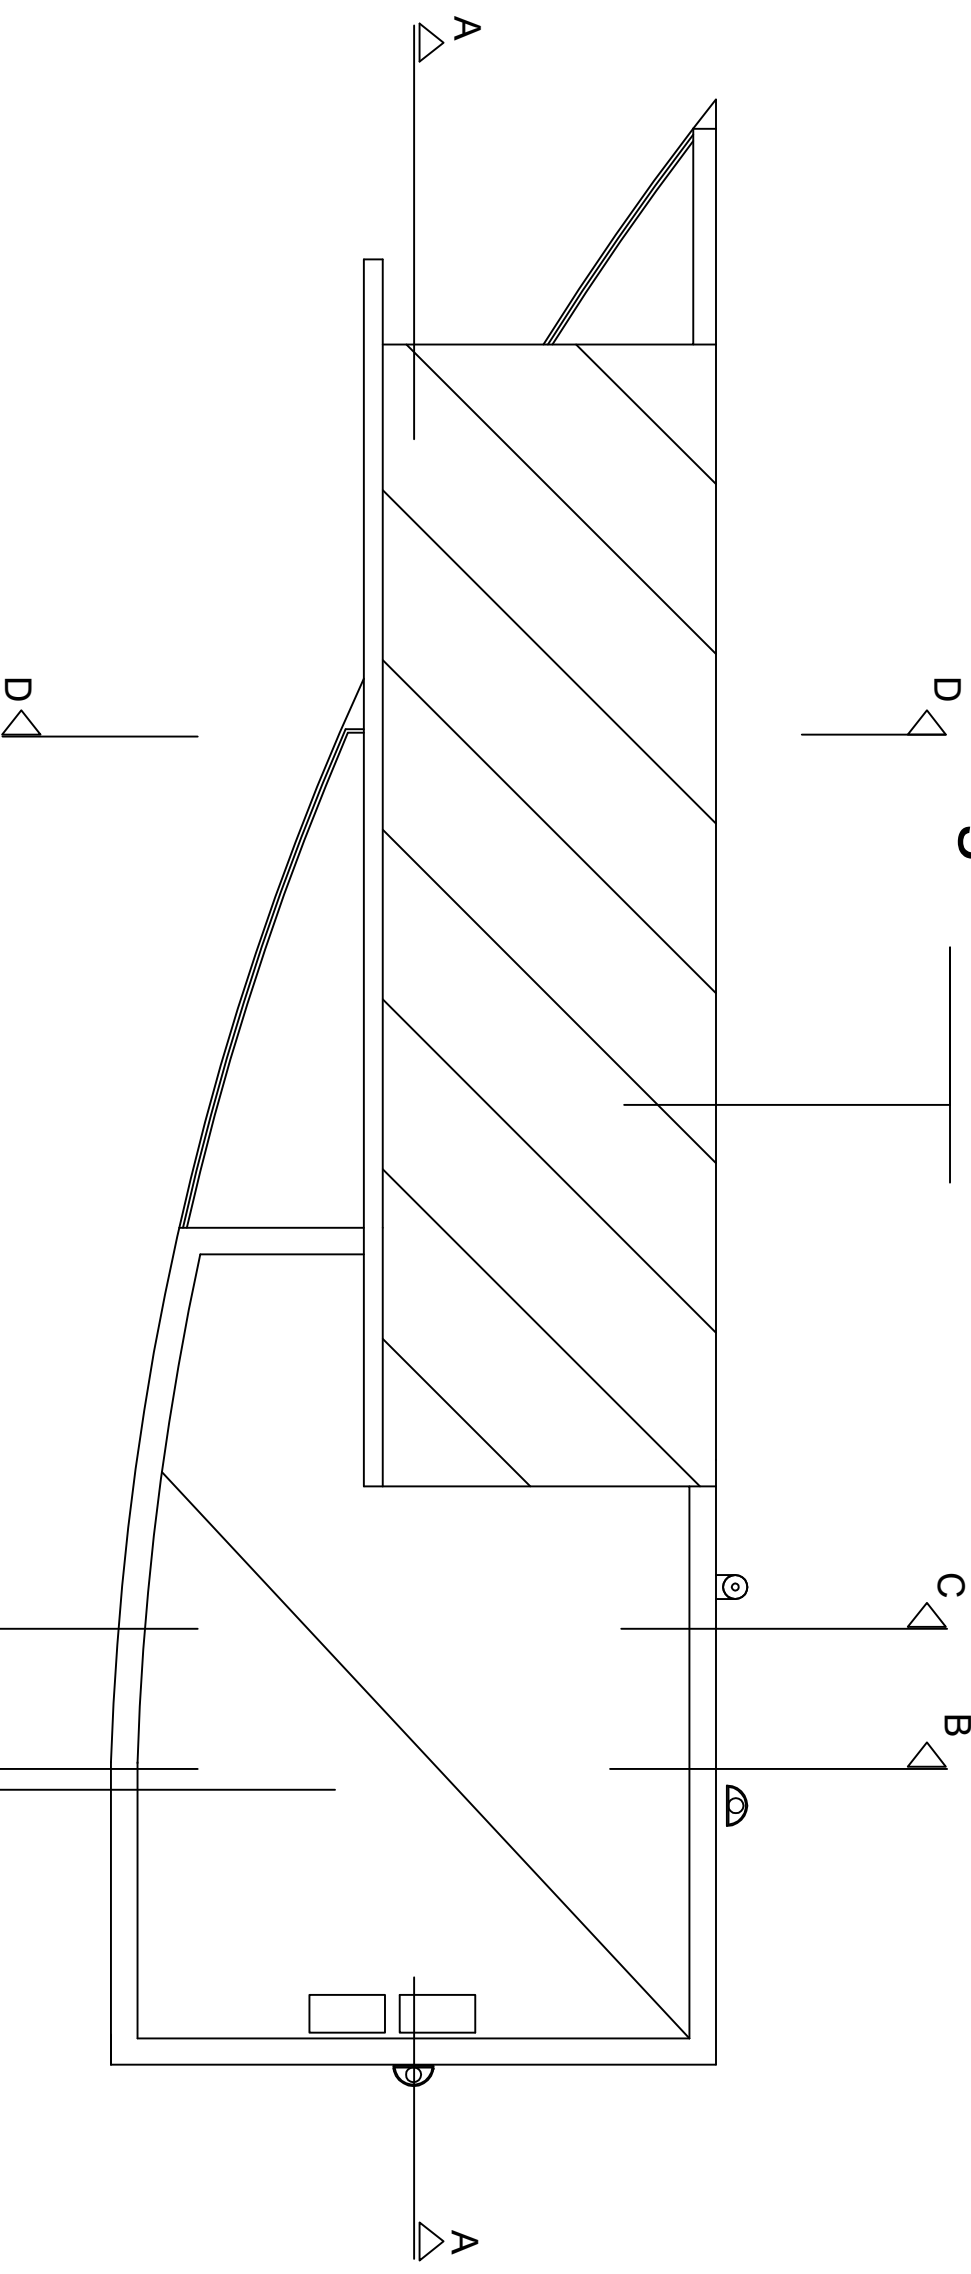


Pianta Copertura


Copertura da
impermeabilizzare

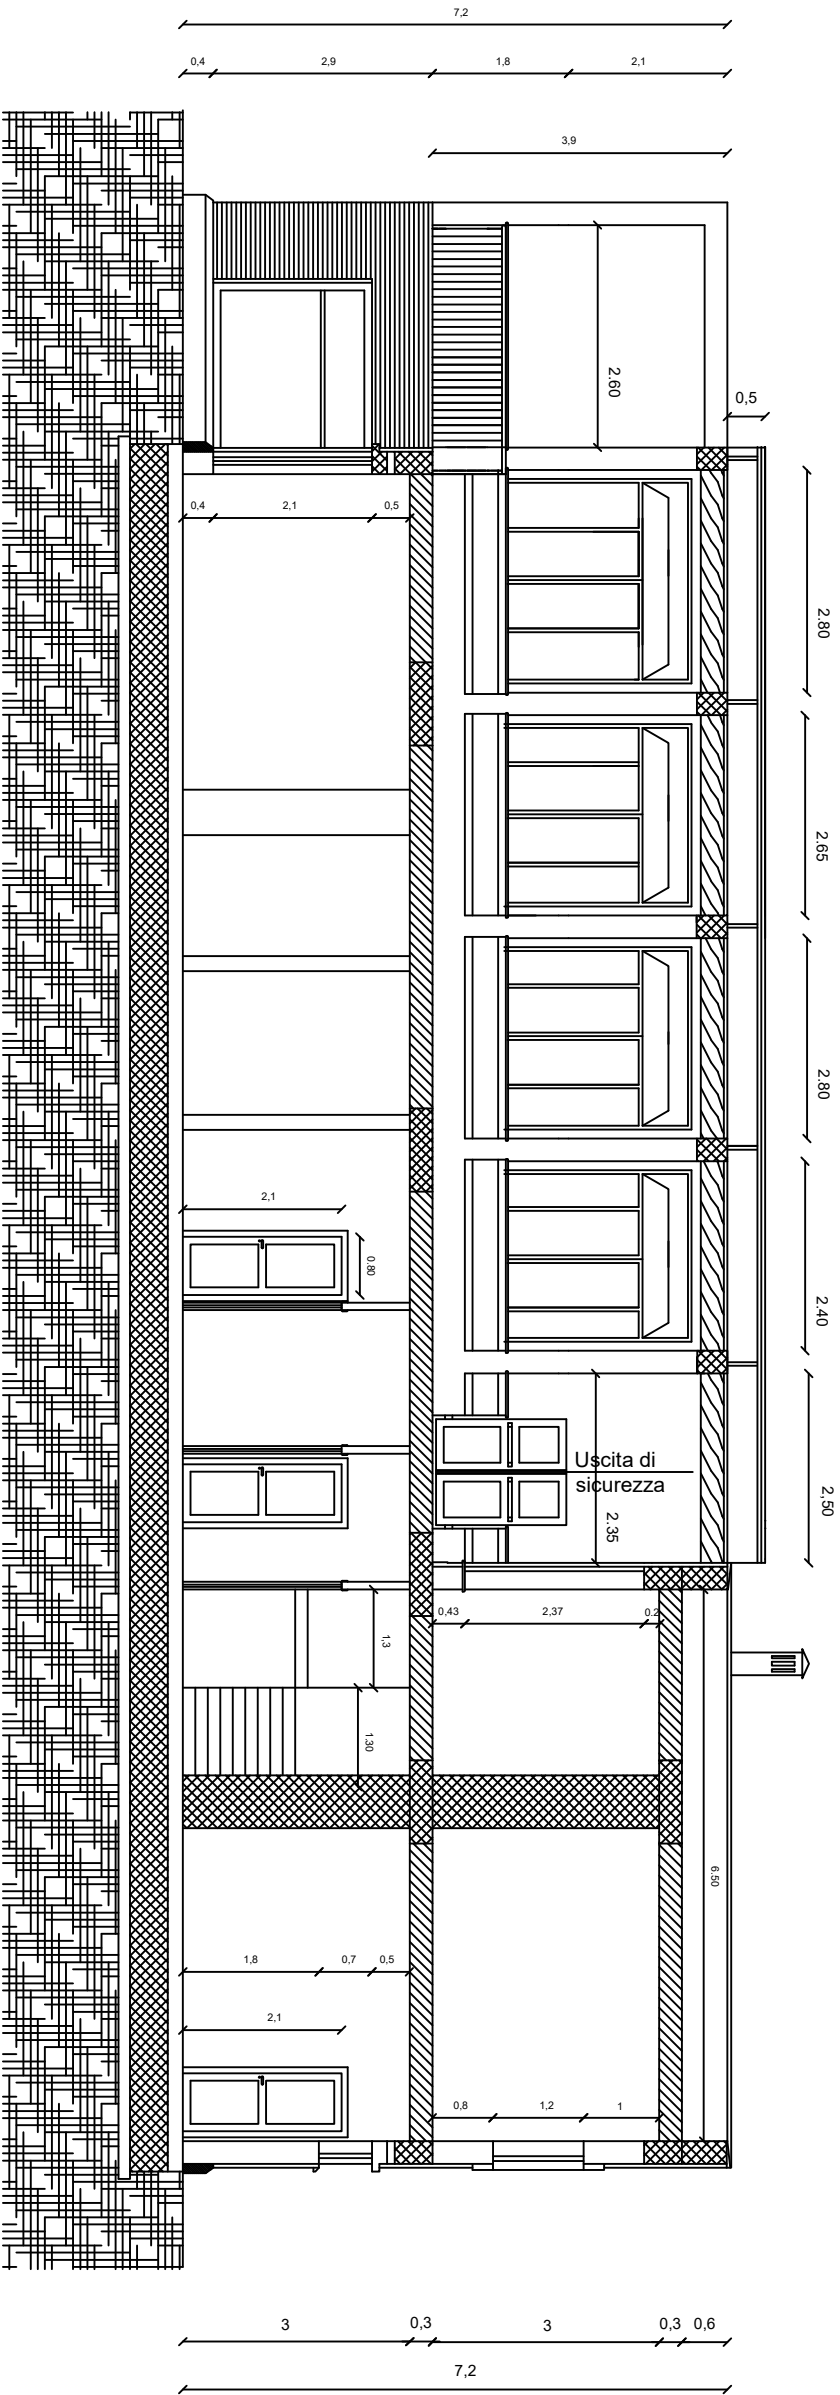


Sezione A-A

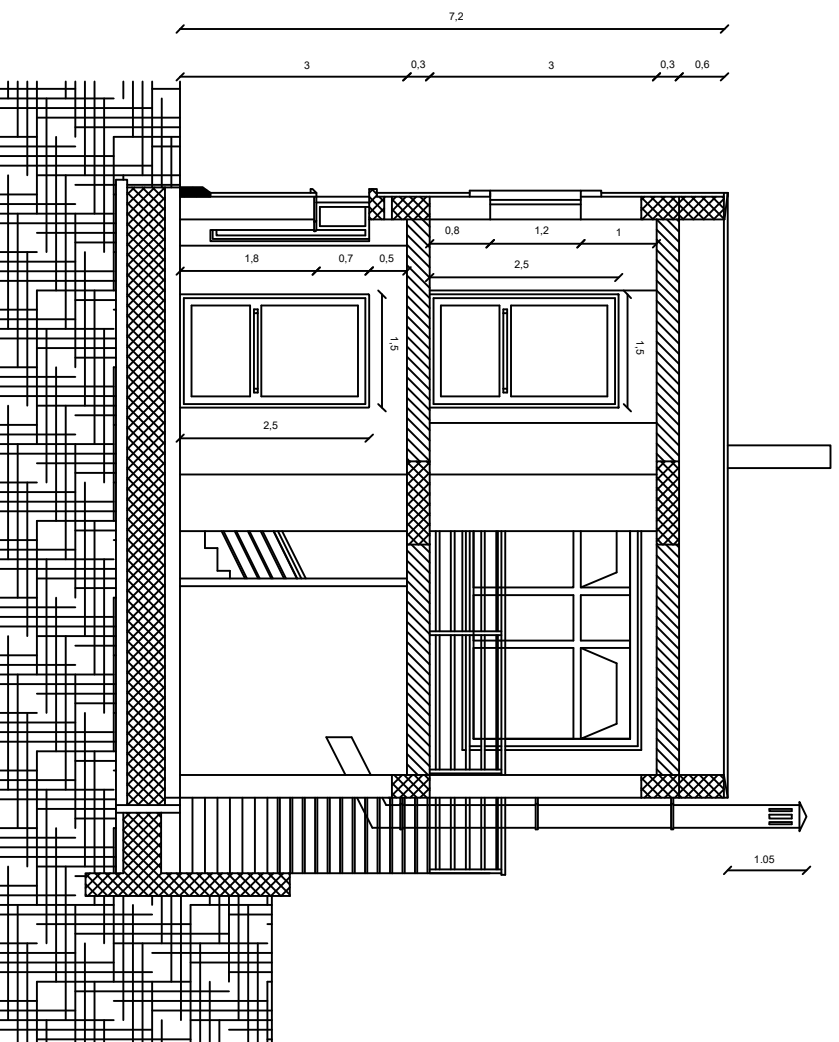

Sezione B-B

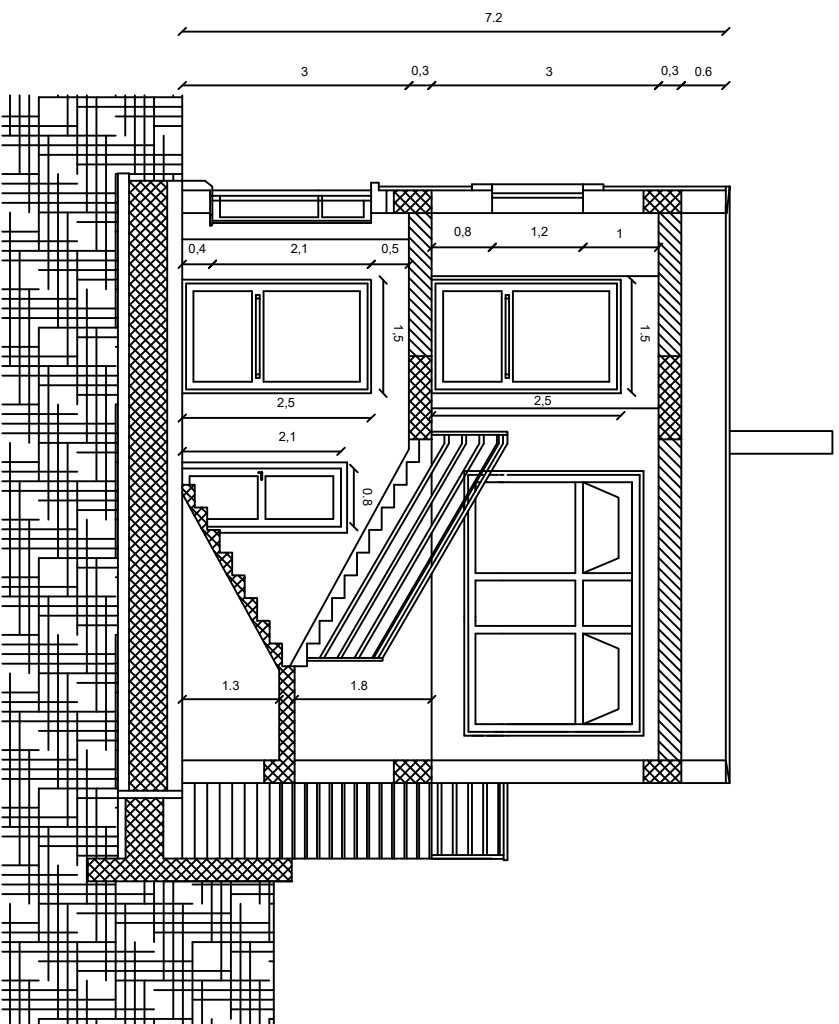


Sezione C-C

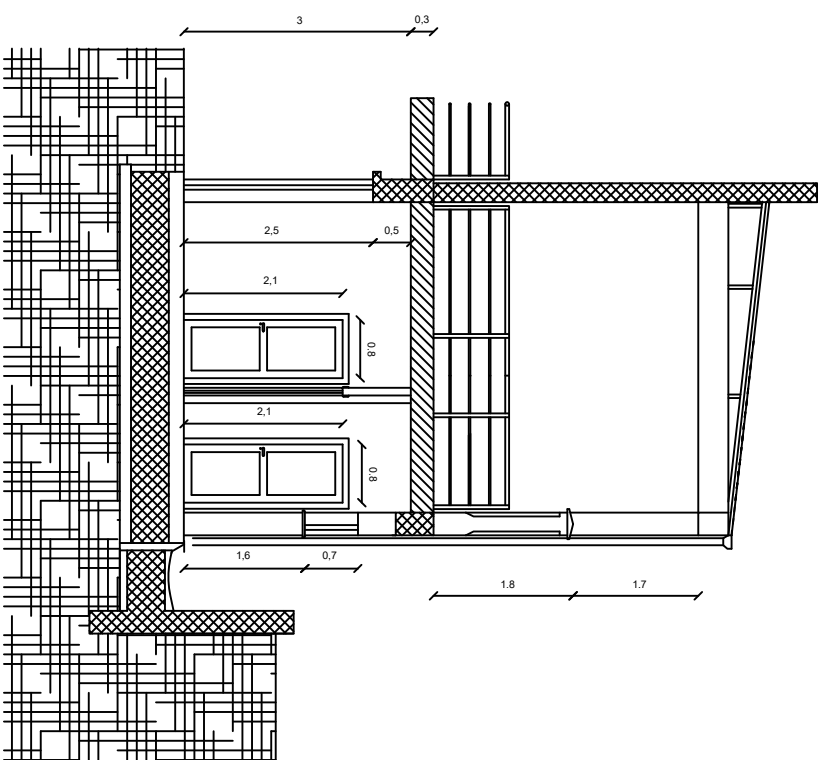


Sezione D - D


INFISSI IN ALLUMINIC

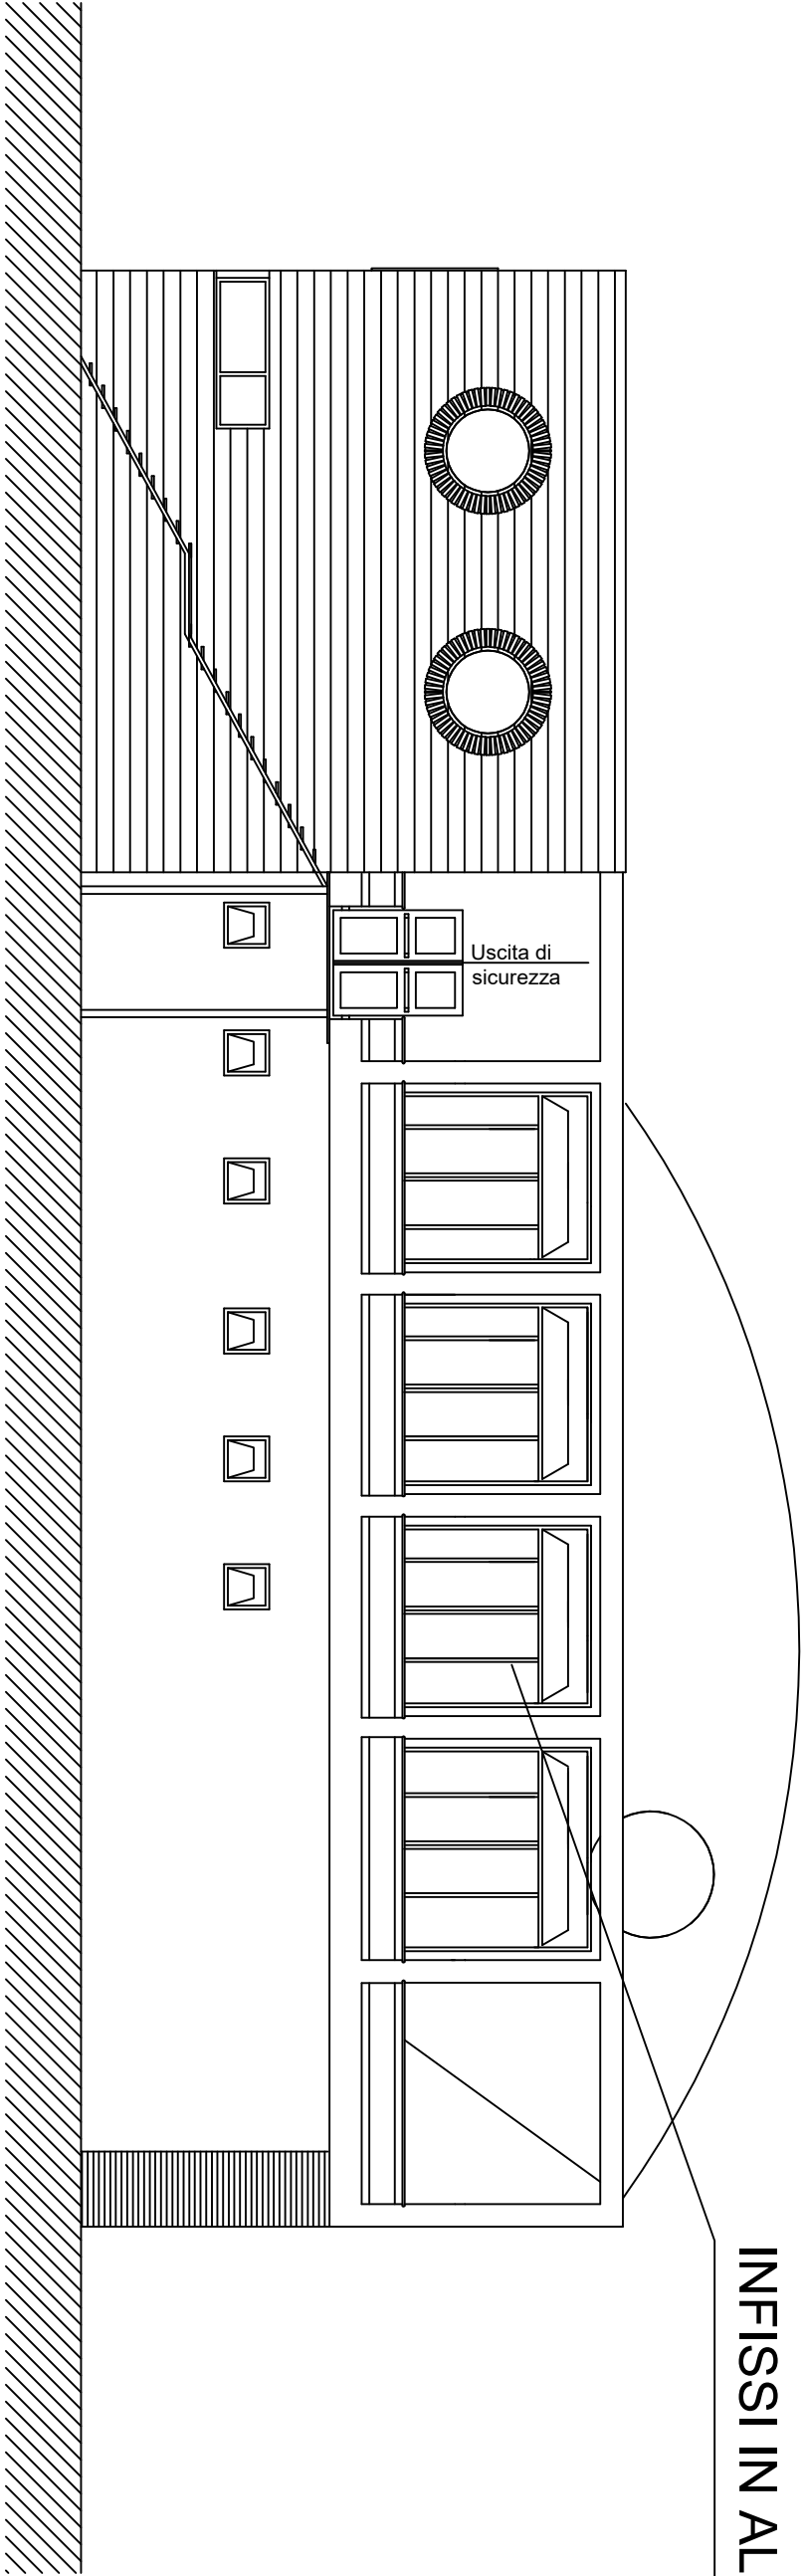

Prospetto Nord Ovest

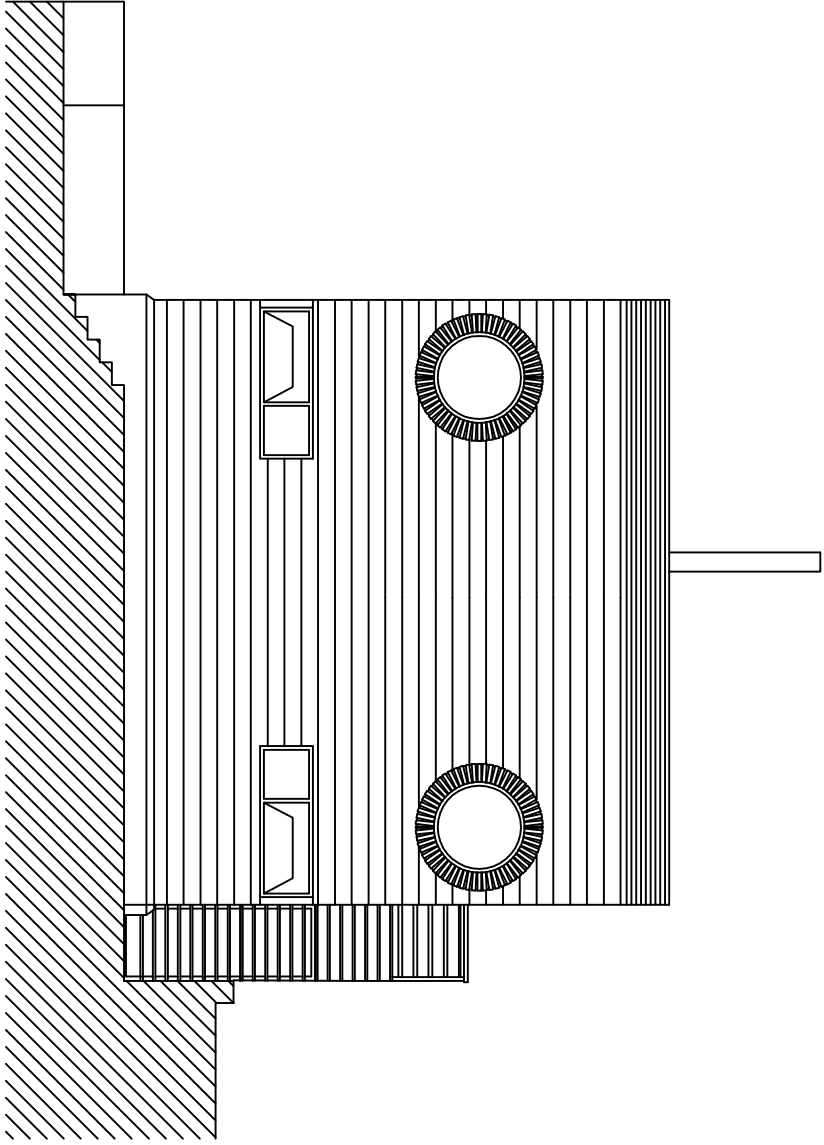

Prospetto Sud Est

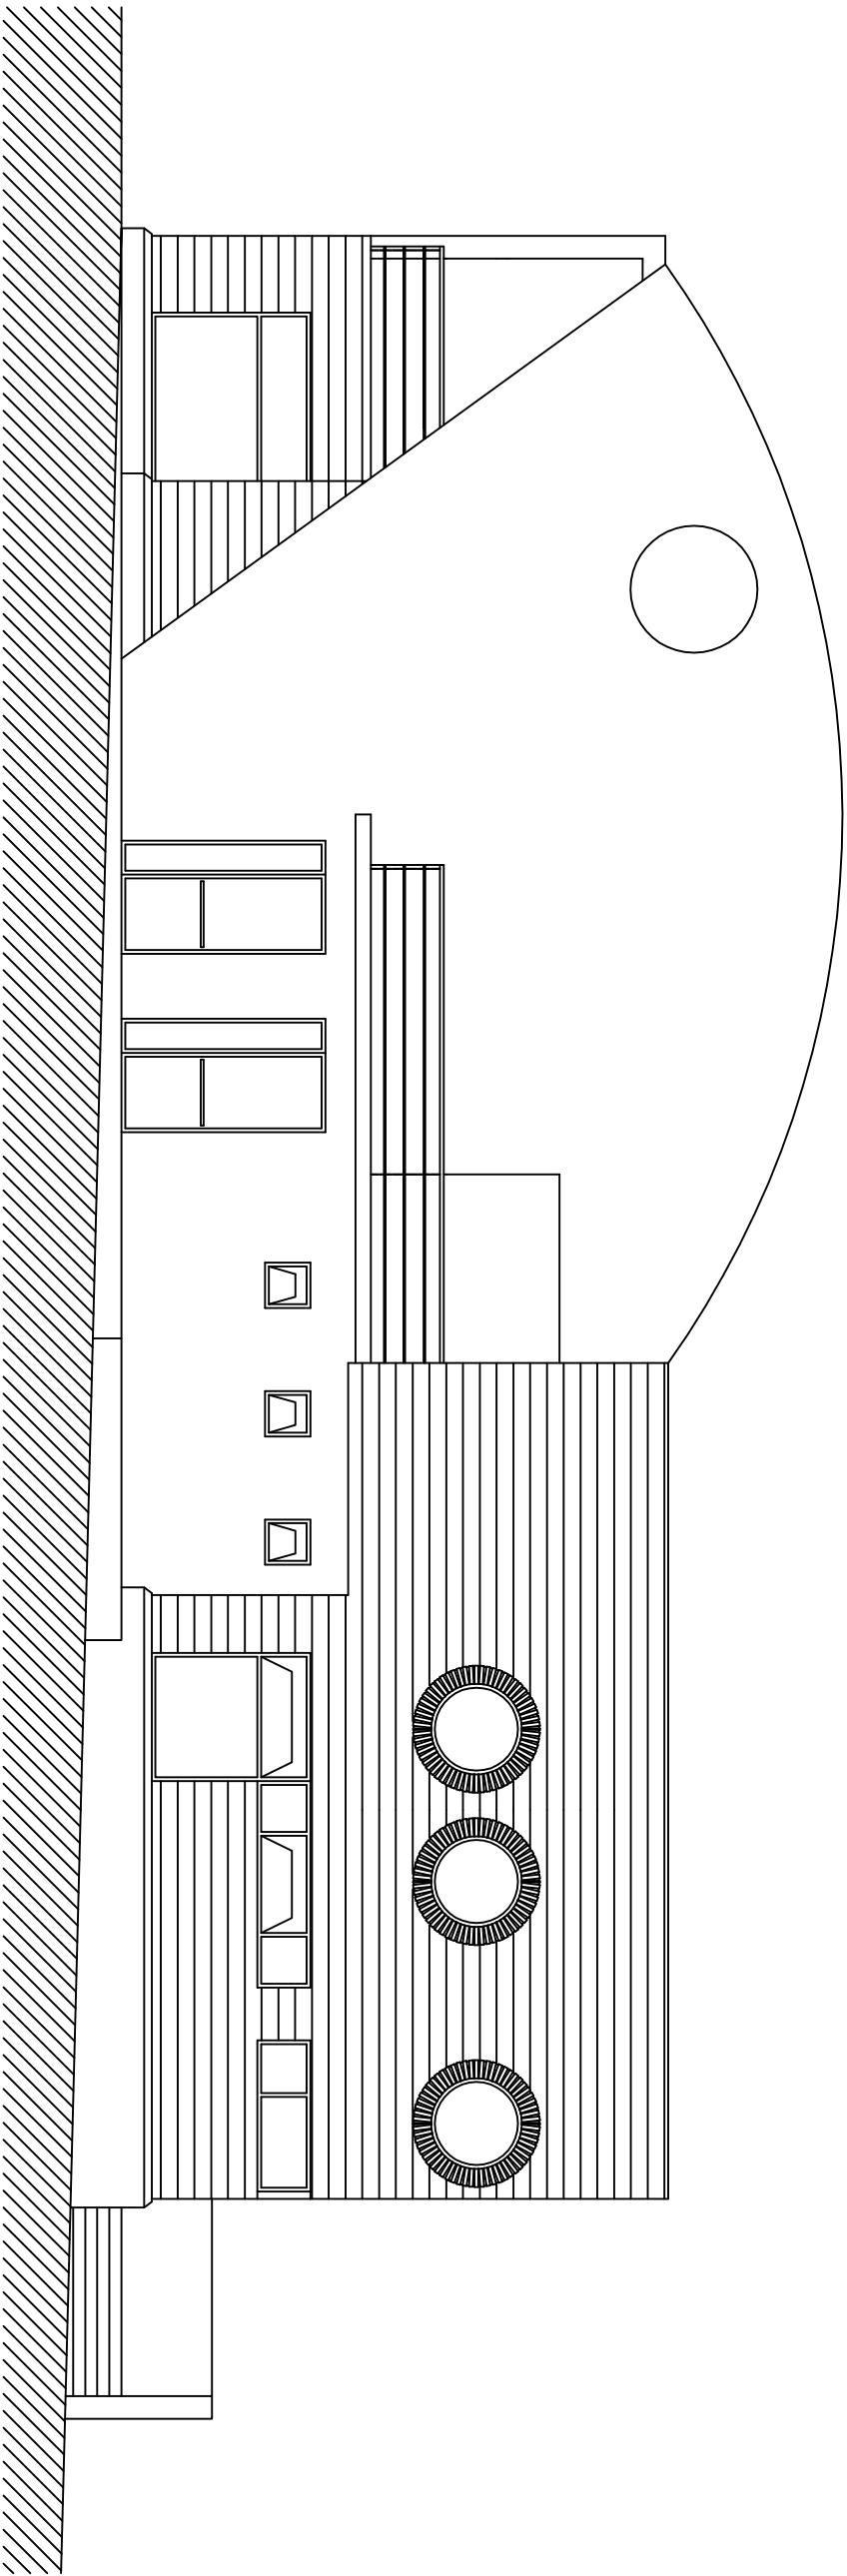


Prospetto su Piazzetta
(Sud Ovest)

INFISSO IN ALLUMINIO

SCOSSALINA IN ALLUMINIO


LAMIERA COIBENTATA DA 4 CM

GRONDE E DISCENDENTI IN
ACCIAIO ZINCATO PREVERNICIATO

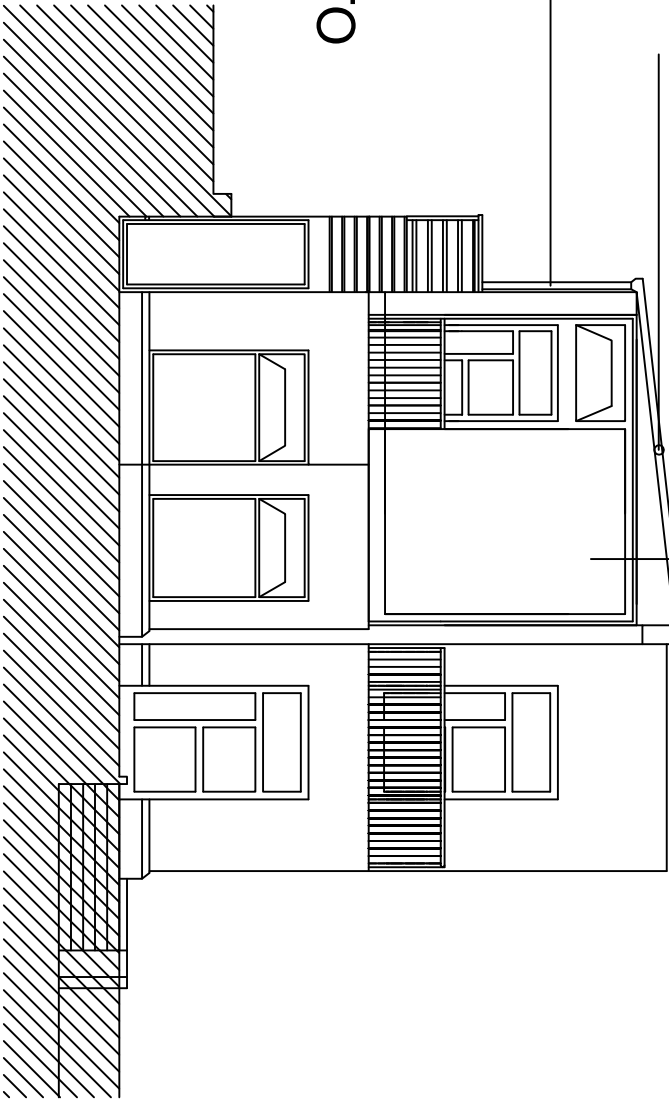

Prospetto Nord Est

Pilastri e travi in acciaio
zincata dim. 50x40 cm

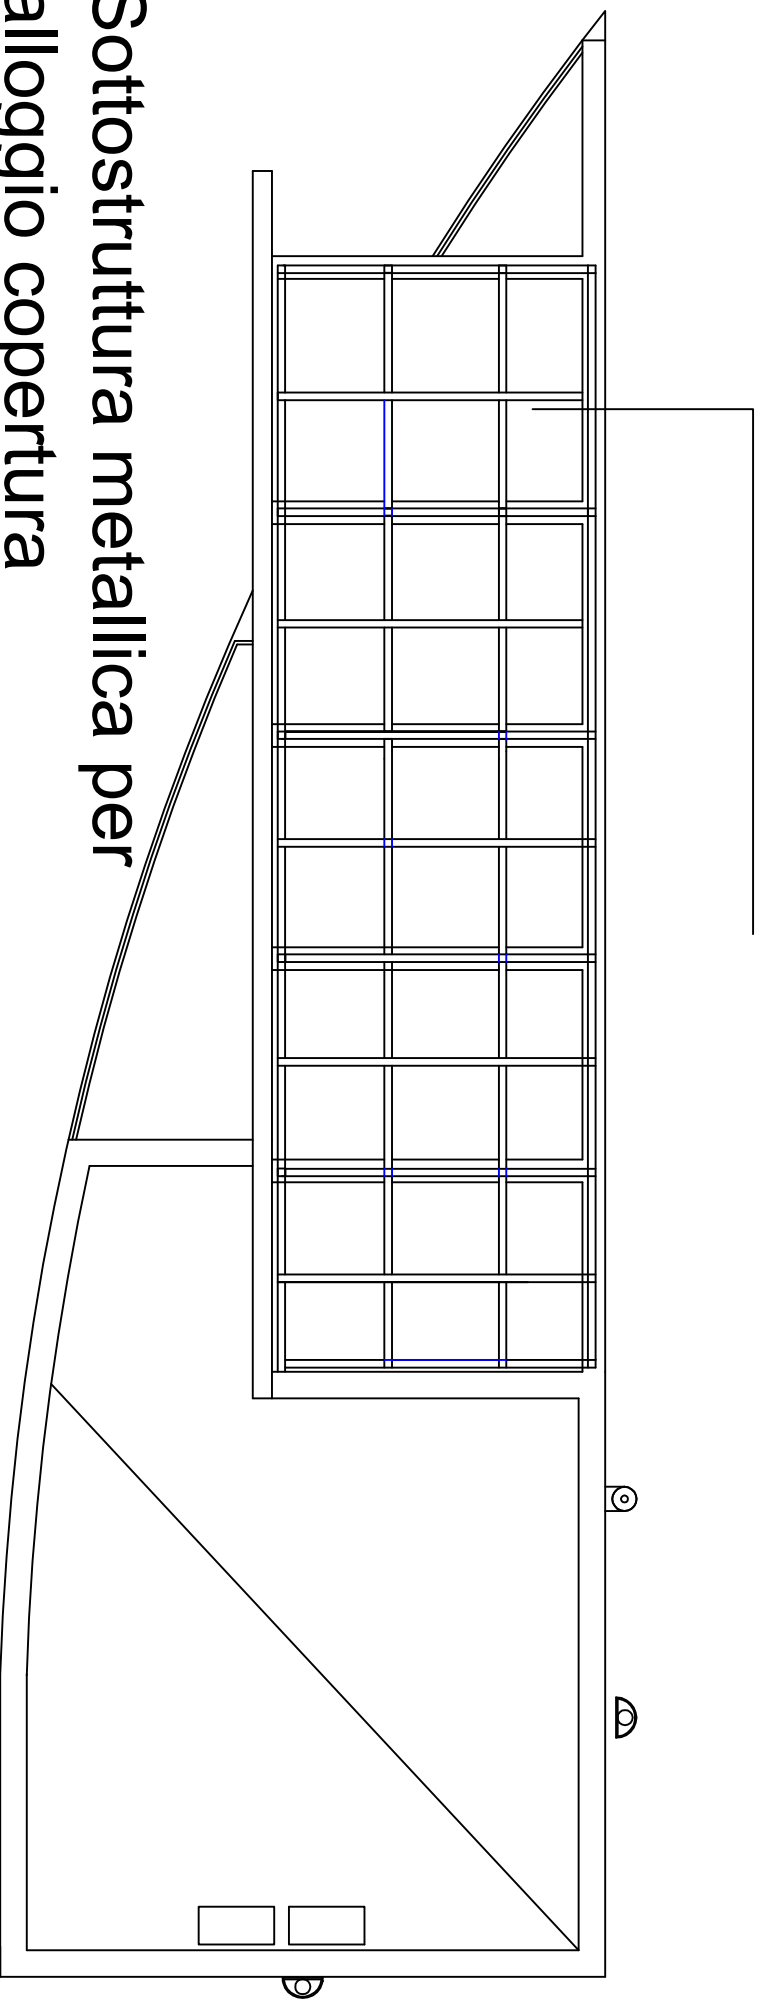

Sottostruttura metallica per
alloggio copertura